

แบบก่อสร้างพัฒนาคุณภาพชีวิตผู้สูงอายุ

(อาคารเนกพลระสังคาวพระระธาตุ๊กอกอวม)



ตำบลอองคำ อำเภอเมือง จังหวัดแม่ฮ่องสอน

กองช่าง องค์การบริหารส่วนจังหวัดแม่ฮ่องสอน



สารบัญแบบงานสถาปัตยกรรม		สารบัญแบบงานโครงสร้างวิศวกรรม		สารบัญแบบงานระบบไฟฟ้า		สารบัญแบบงานระบบสุขาภิบาล	
A-01	สารบัญแบบ	S-01	รายการประกอบแบบ	EL-01	รายการประกอบแบบไฟฟ้า	SA-01	รายการสัญลักษณ์ประกอบแบบสุขาภิบาล
A-02	สัญลักษณ์ประกอบแบบ	S-02	แบบแปลน ฐานราก	EL-02	แปลนระบบแสงสว่าง ชั้น 1	SA-02	แปลนสุขาภิบาล ชั้น 1
A-03	รายการประกอบแบบ	S-03	แบบขยาย เสา คาน พื้น ชั้นที่ 1	EL-03	แปลนระบบแสงสว่าง ชั้น 2	SA-03	รายการสัญลักษณ์และอุปกรณ์
A-04	รายการประกอบแบบ	S-04	แบบขยาย เสา คาน พื้น ชั้นที่ 2	EL-04	แปลนตำแหน่งรับไฟฟ้า ชั้นที่ 1	SA-04	แบบแปลนตำแหน่ง สุขภัณฑ์
A-06	แผนผังก่อนดำเนินการ	S-05	แบบขยาย คาน รับหลังคา	EL-05	แปลนตำแหน่งรับไฟฟ้า ชั้นที่ 2	SA-05	แบบมาตรฐานการติดตั้งราวทรงตัว
A-07	ตำแหน่งก่อสร้างอาคาร ผู้บริเวน	S-06	แบบขยาย เสา คาน บันได	EL-06	แปลนระบบปรับอากาศ ชั้นที่ 1		ในห้องน้ำคนพิการ
A-08	แปลนพื้นที่ 1	S-07	แบบขยายฐานราก พื้น	EL-07	แปลนระบบปรับอากาศ ชั้นที่ 2	SA-06	แบบมาตรฐานการติดตั้งราวทรงตัว
A-09	แปลนพื้นที่ 2	S-08	แบบขยายโครงสร้างหลังคา T1		แผนภาพโต๊ะเบรกรม ระบบไฟเมตควาคุม		ในห้องน้ำคนพิการ
A-10	แบบแปลนหลังคา	S-09	แบบขยายโครงสร้างหลังคา T2 T3 T4	EL-08	ตำแหน่ง LOAD CENTER/แสดงการเดินสายไฟฟ้า		ขยาย อ่างล้างมือ และ เคาน์เตอร์
A-11	แบบแปลนโครงสร้างหลังคา	S-10	แบบขยายโครงสร้างหลังคา T5 T7		ตำแหน่ง SWITCH และ PLUG ทิ้งไป	SA-07	รูปตัดเอซิม
A-12	รูปด้าน 1	S-11	แบบขยายโครงสร้างหลังคา T2*			SA-08	แบบขยายรางระบายน้ำ
A-13	รูปด้าน 2	S-12	แบบขยายโครงสร้างหลังคา ทิวเสา				
A-14	รูปด้าน 3	S-13	แบบขยายโครงสร้างหลังคา ทิวเสา				
A-15	รูปด้าน 4	S-14	แบบขยายโครงสร้างตามแนมติบไหว				
A-16	รูปตัด A	S-15	แบบขยายโครงสร้างตามแนมติบไหว				
A-17	รูปตัด B	S-16	แบบกำแพงกันดิน สูง 3.50 ม.				
A-18	แบบขยายบันได	S-17	แบบกำแพงกันดิน สูง 2.20 ม. แบบราวกันตก				
A-19	แบบขยายห้องน้ำหญิง						
A-20	แบบขยายห้องน้ำชาย						
A-21	แบบขยายห้องน้ำผู้พิการ						
A-22	แบบขยายประตู						
A-23	แบบขยายประตู						
A-24	แบบขยายหน้าต่าง						
A-25	แบบขยายราวจับและอื่น ๆ						
รวมแบบงานสถาปัตยกรรม 25 แผน		รวมแบบงานโครงสร้างวิศวกรรม 18 แผน		รวมแบบงานระบบไฟฟ้า 8 แผน		รวมแบบงานระบบสุขาภิบาล 8 แผน	



กองช่าง



















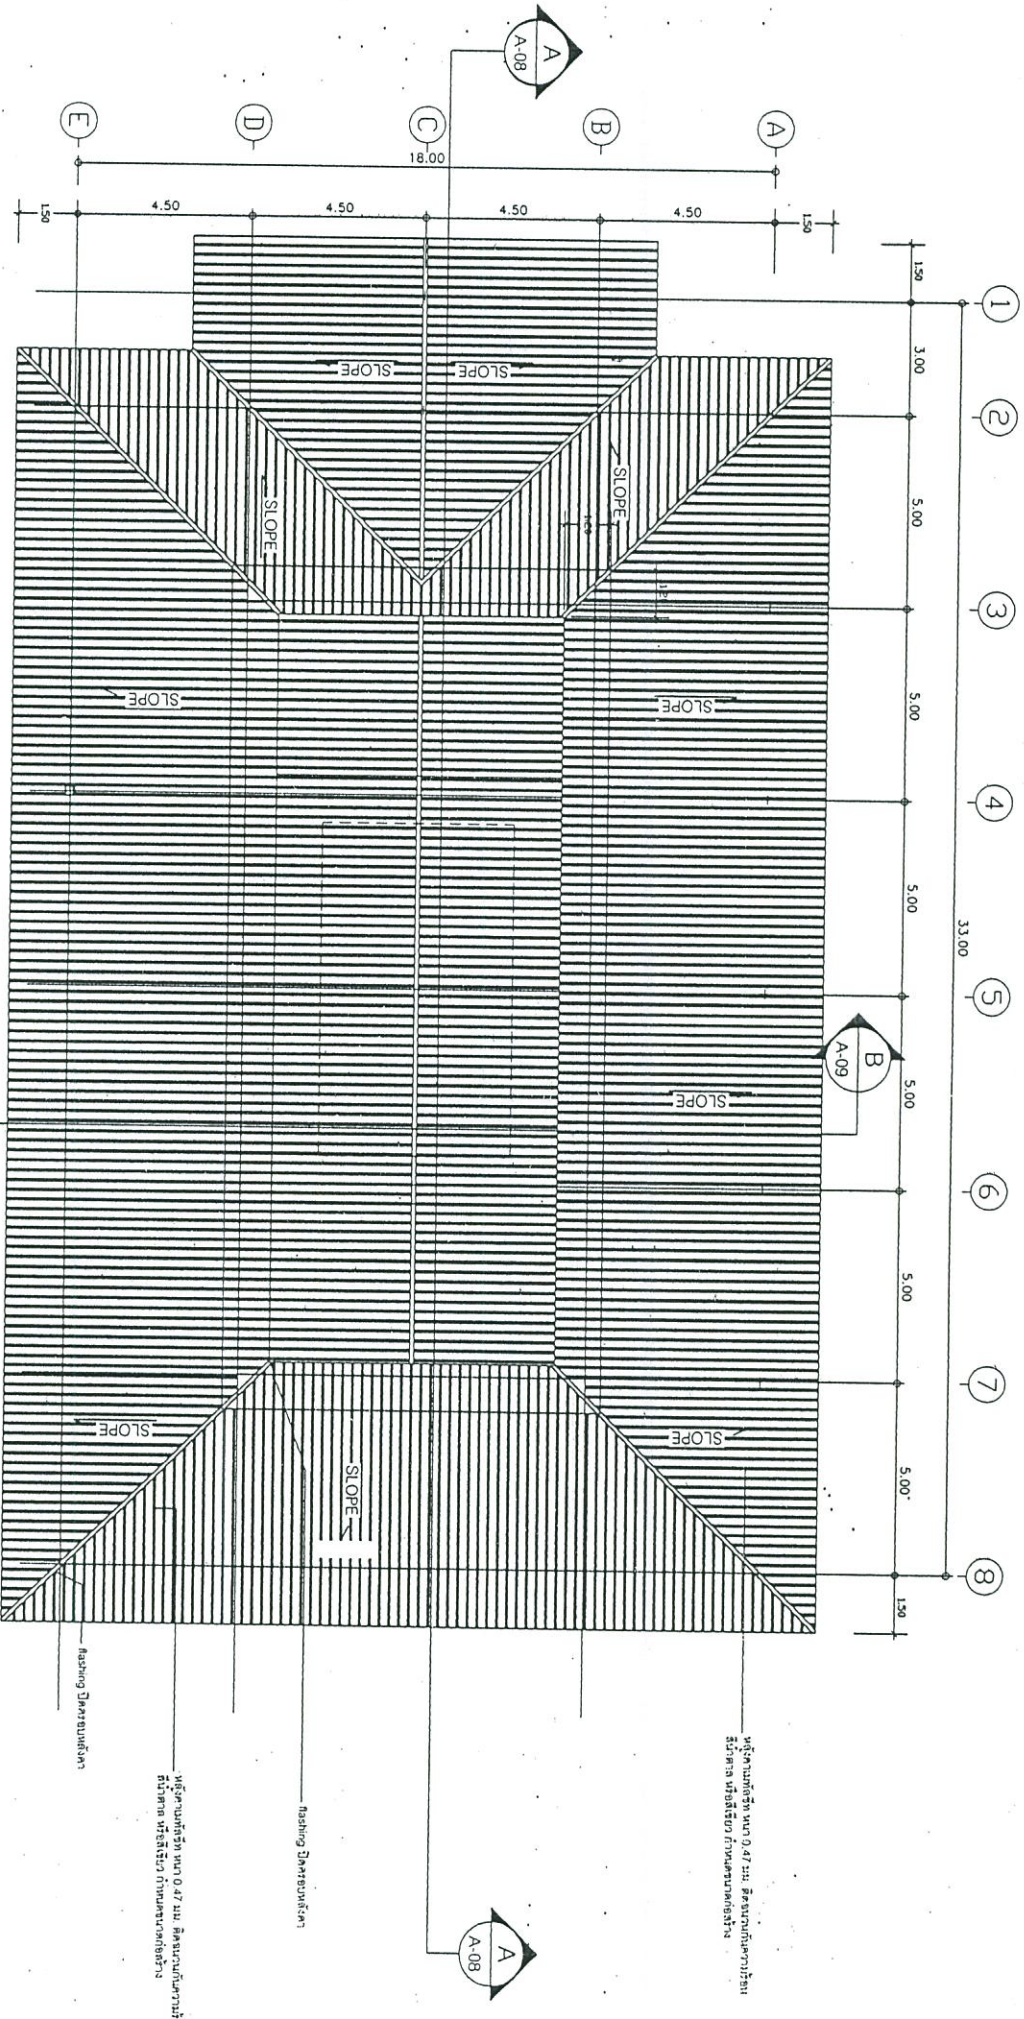

แบบแปลนหลังคา 1:200

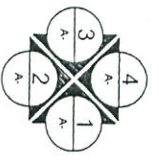



กองช่าง









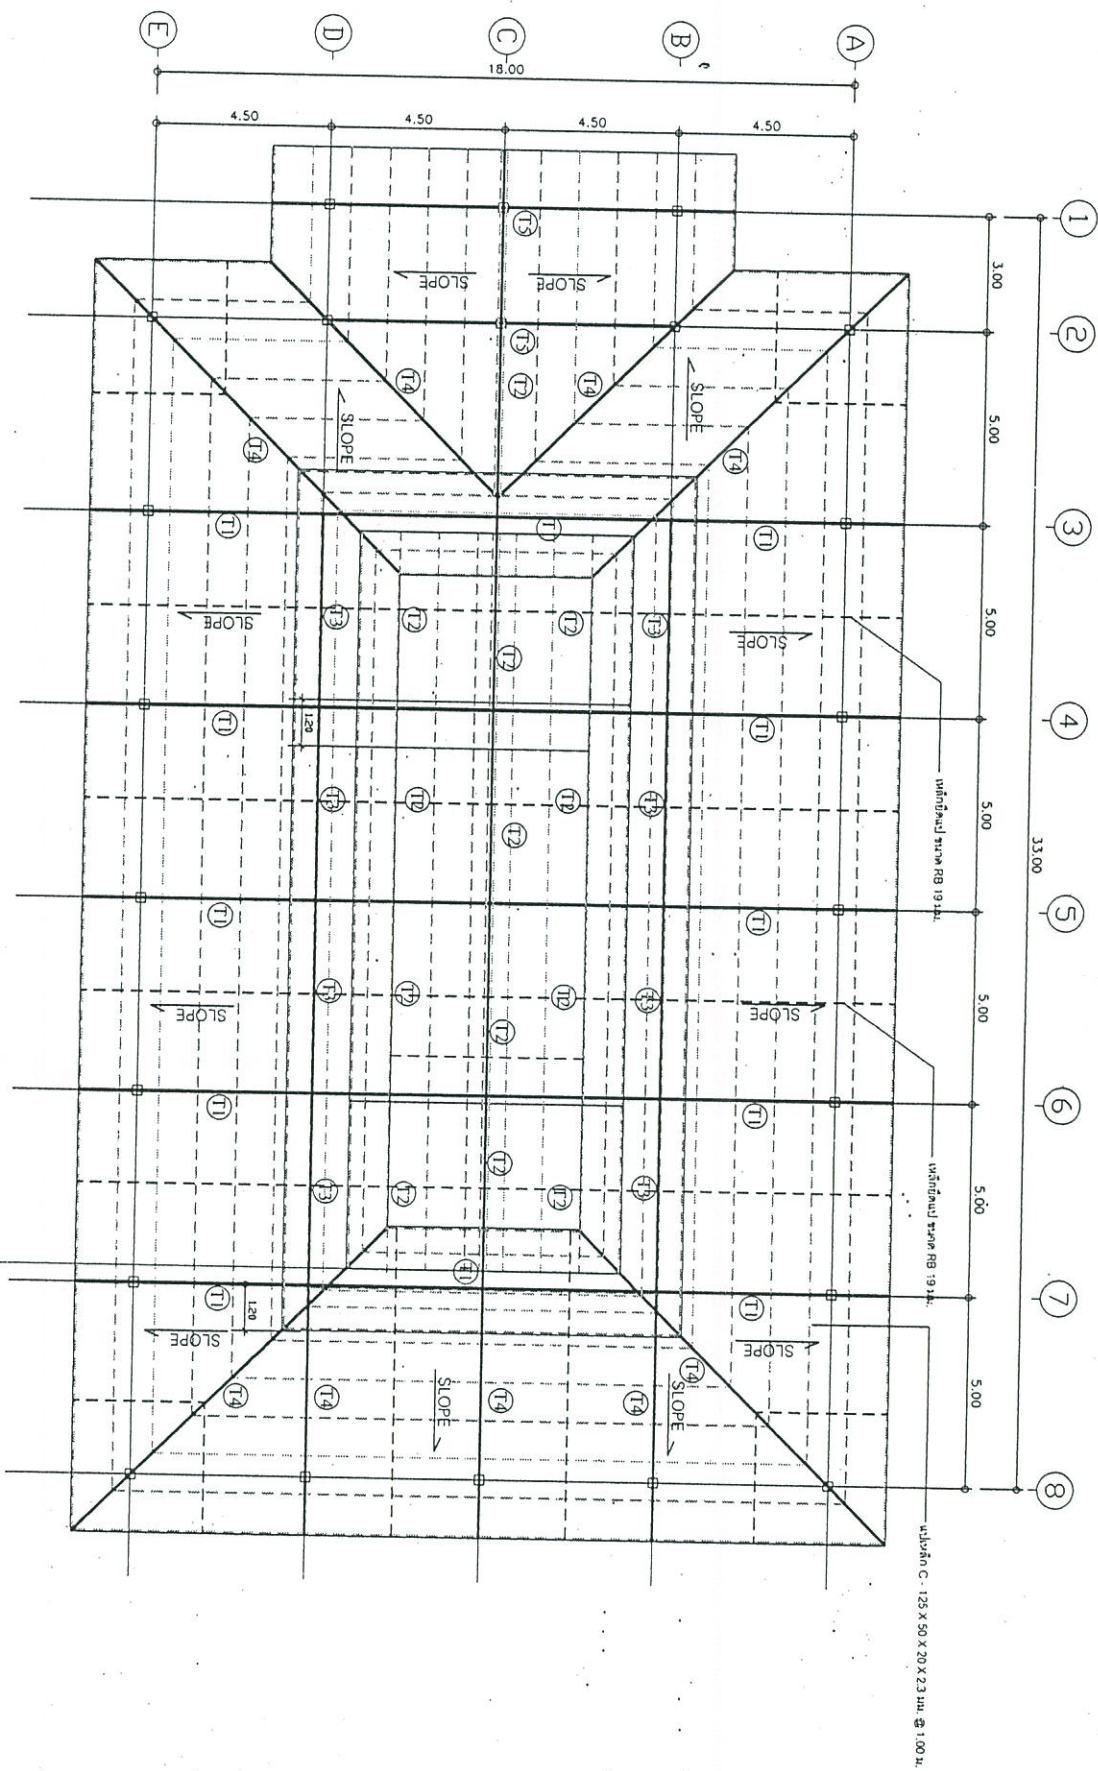

แบบแปลนโครงสร้างหลังคา 1:200



วันที่	24 ตุลาคม 2561
หน้า	A-11
แบบร่าง	สถาปัตย์
มาตราส่วน	1:200
ชื่อโครงการ	แบบแปลนโครงสร้างหลังคา
ชื่อช่าง	
ชื่อผู้ควบคุม	



กองช่าง
 องค์กรบริหารส่วนจังหวัดแม่ฮ่องสอน





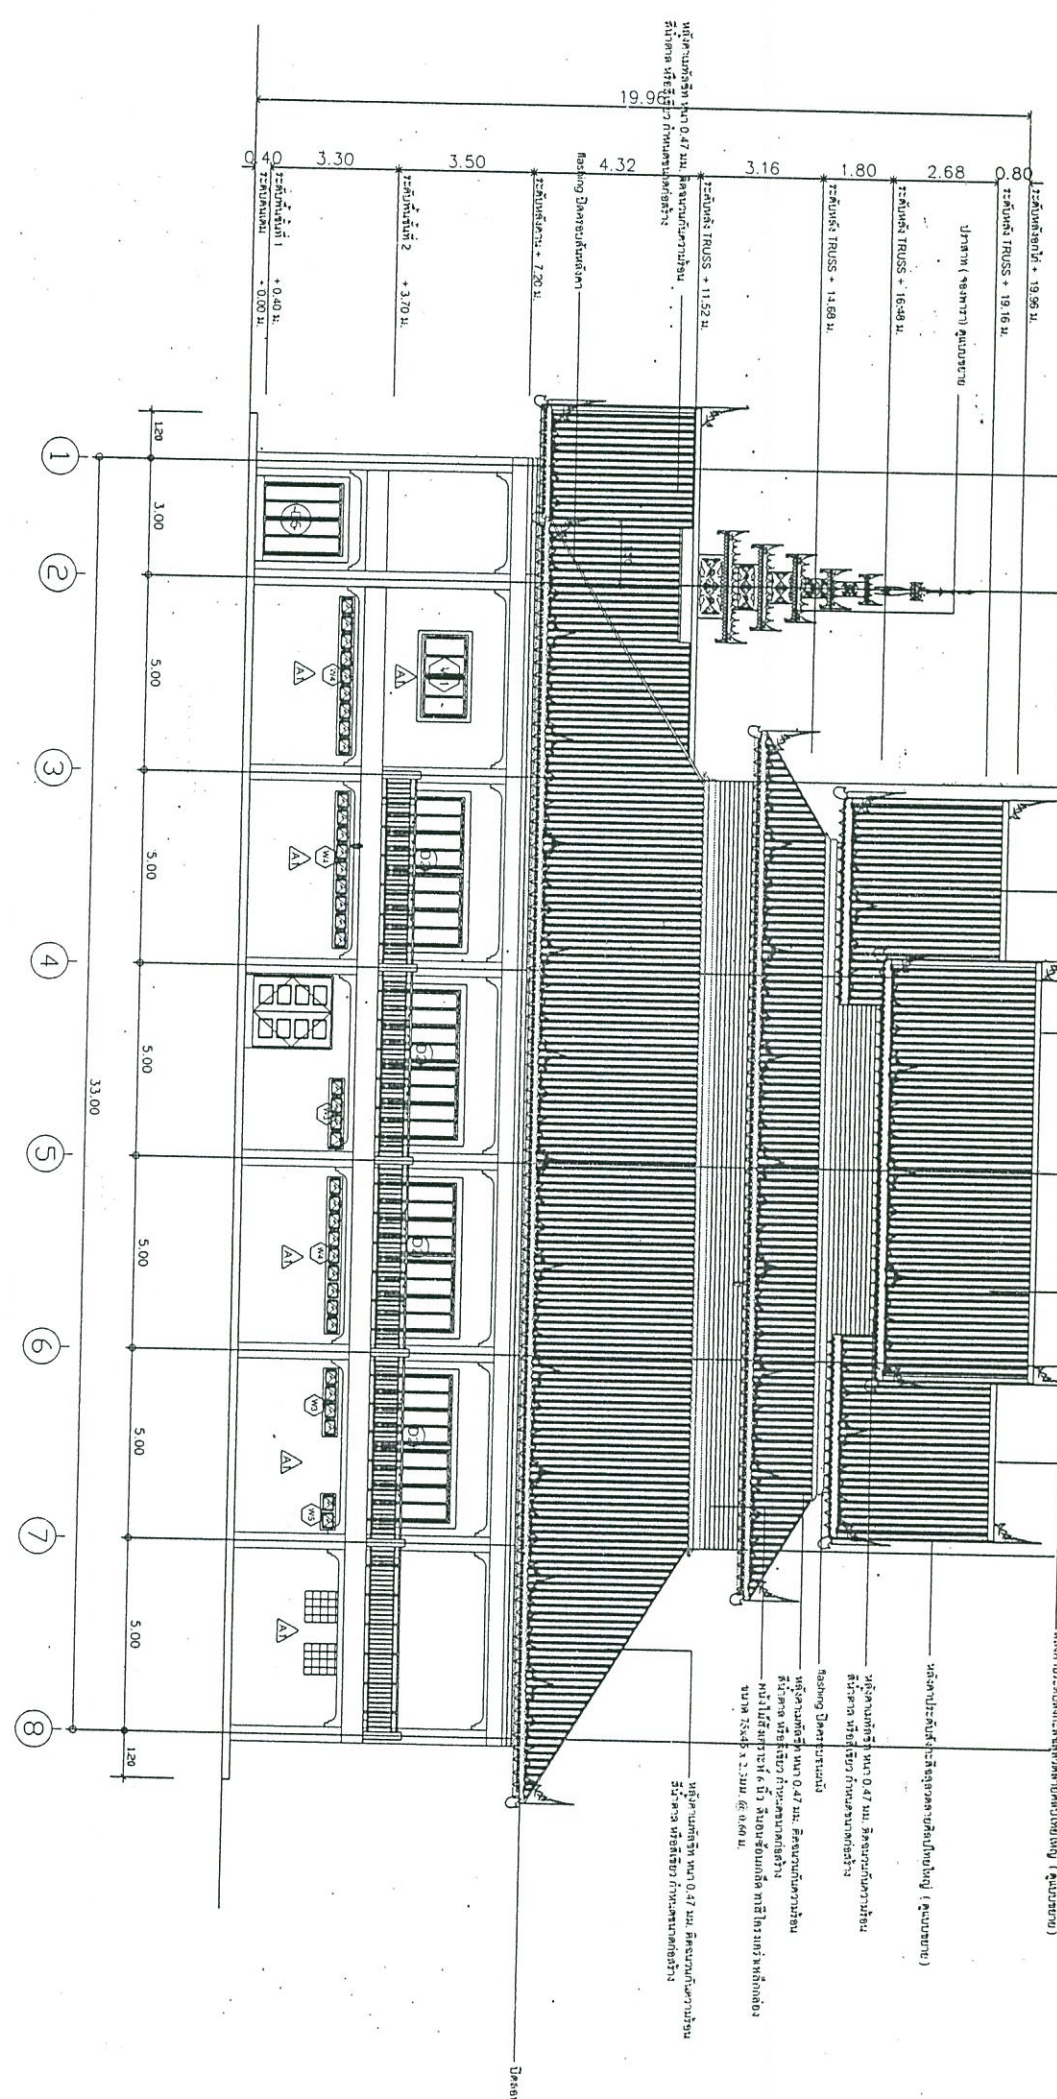


รูปด้าน 2
 1:125



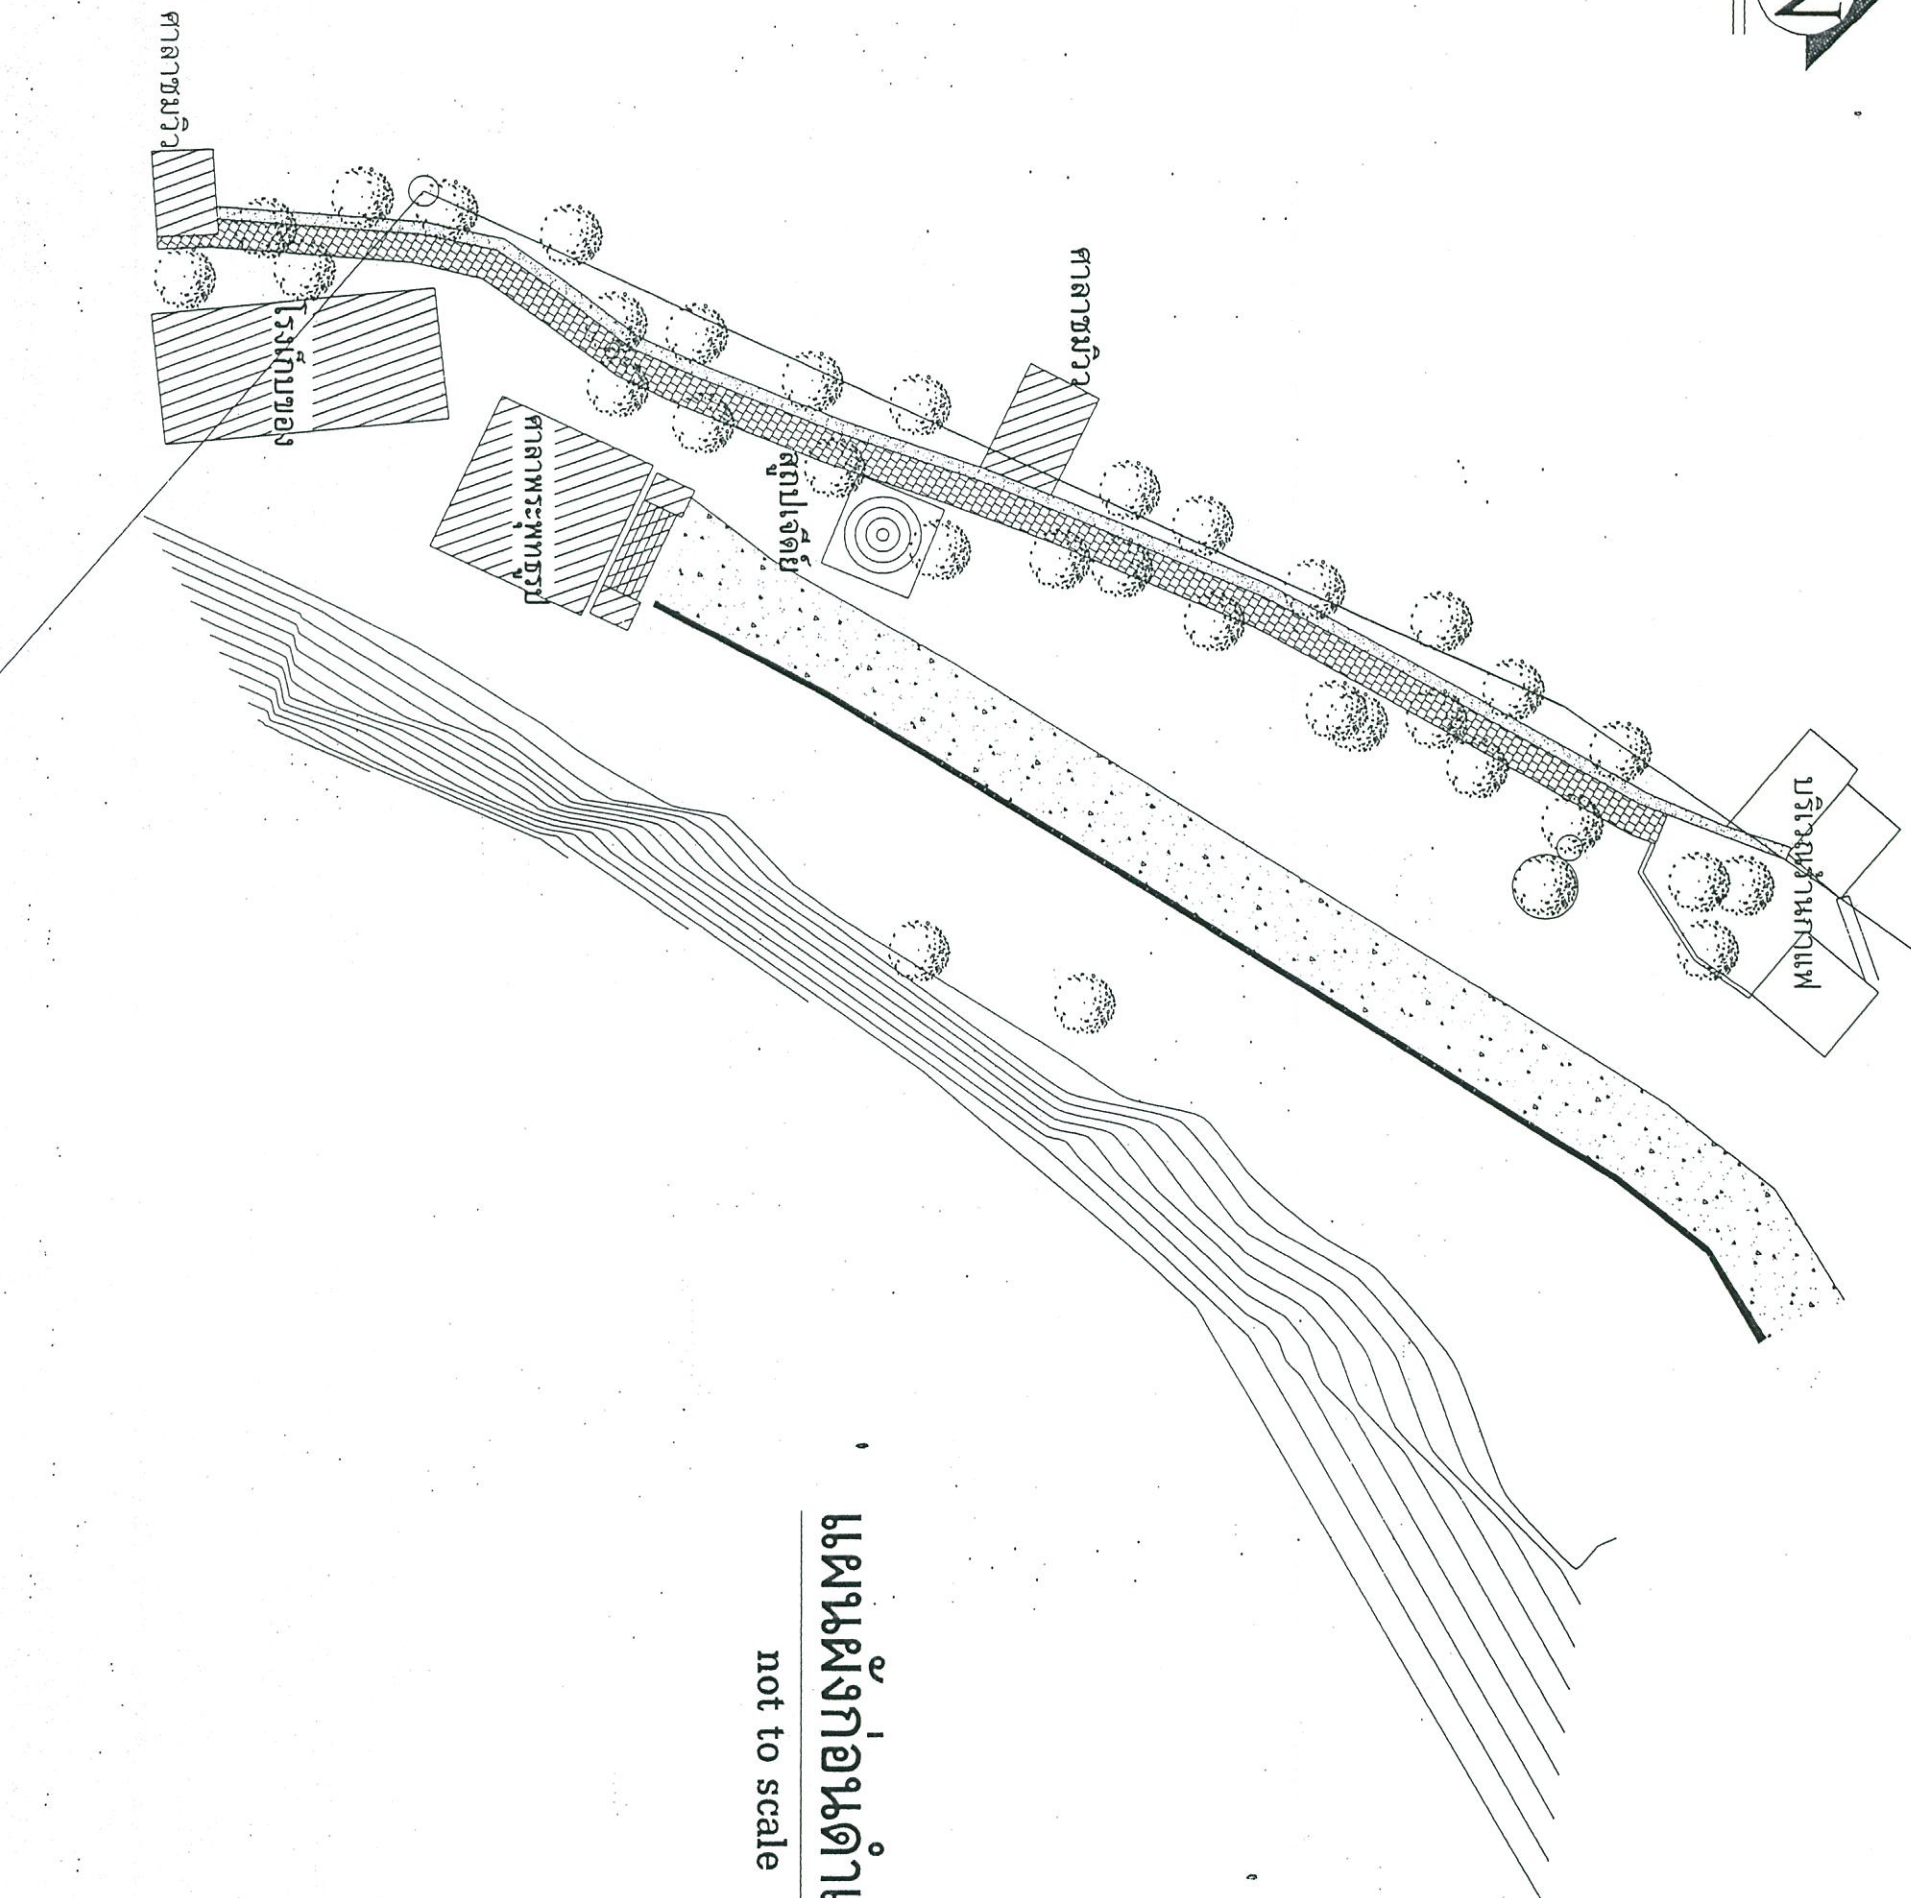

แผนผังก่อนดำเนินการ
not to scale

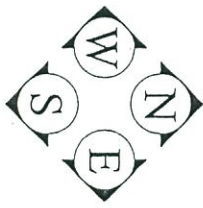

กองช่าง
องค์การบริหารส่วนจังหวัดแม่ฮ่องสอน

โครงการ
พัฒนาคุณภาพชีวิตผู้สูงอายุ (อาคาร
อเนกประสงค์วัดพระธาตุดอยกองมู)

อนุมัติ

นายสุรเดช วัฒนชัย
นายกองค์การบริหารส่วนจังหวัดแม่ฮ่องสอน

ปลัดองค์การบริหารส่วนจังหวัดแม่ฮ่องสอน
นายบุญเลิศ นุศลพันธ์

รองปลัดองค์การบริหารส่วนจังหวัดแม่ฮ่องสอน
นายฉัตร ศรีรัมย์ชัย

ผู้อำนวยการกองช่าง
นายอดิศักดิ์ สารพันธ์

หัวหน้าฝ่ายสำรวจและออกแบบ
นายสุชาติ วัฒนชัย

หัวหน้าฝ่ายก่อสร้างและซ่อมบำรุง
นายสุรศักดิ์ ศรีเมือง

วิศวกรโยธา
นายเดชา นนชัย

นายปุณณ วัฒนชัย

นายช่างโยธา
นายถาวรพงษ์ คุณนิมิตกัญญา

นายสุกิจ สักตน

รัฐมนตรี
ภาพผู้แทน,
นายบุญวัฒน์ วัฒนชัย

นายวิเศษ อิงการพิทักษ์

รองกรรมการออกแบบ

ครั้งที่ วันที่ รายการ

วันที่ 24 ตุลาคม 2561



โครงการ	SCLAE
พื้นที่	รวม
หน้า	A.06


















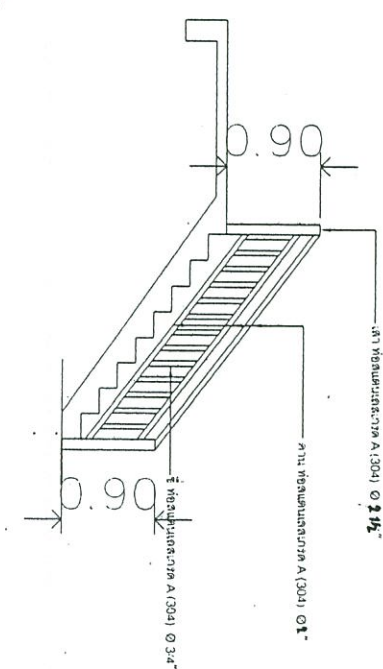


แบบขยายบันได

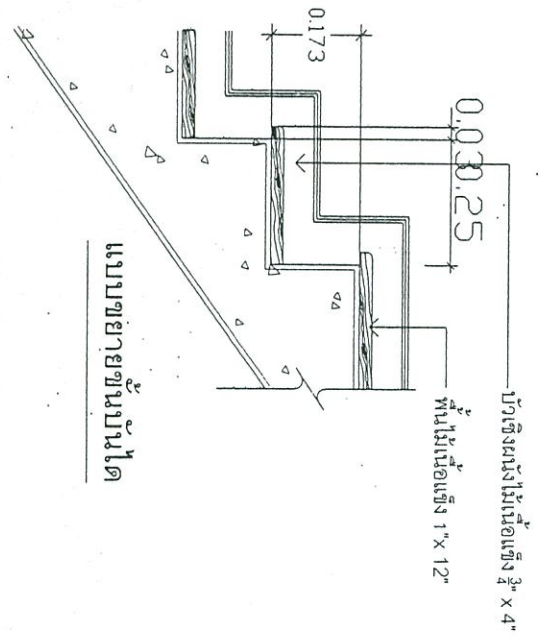

แบบขยายบันได

ฐานพักบันได
F-3 +1.97 CL-1
ก่อนล็อกแก้ว
ขนาด 4 X 5 ก้อน

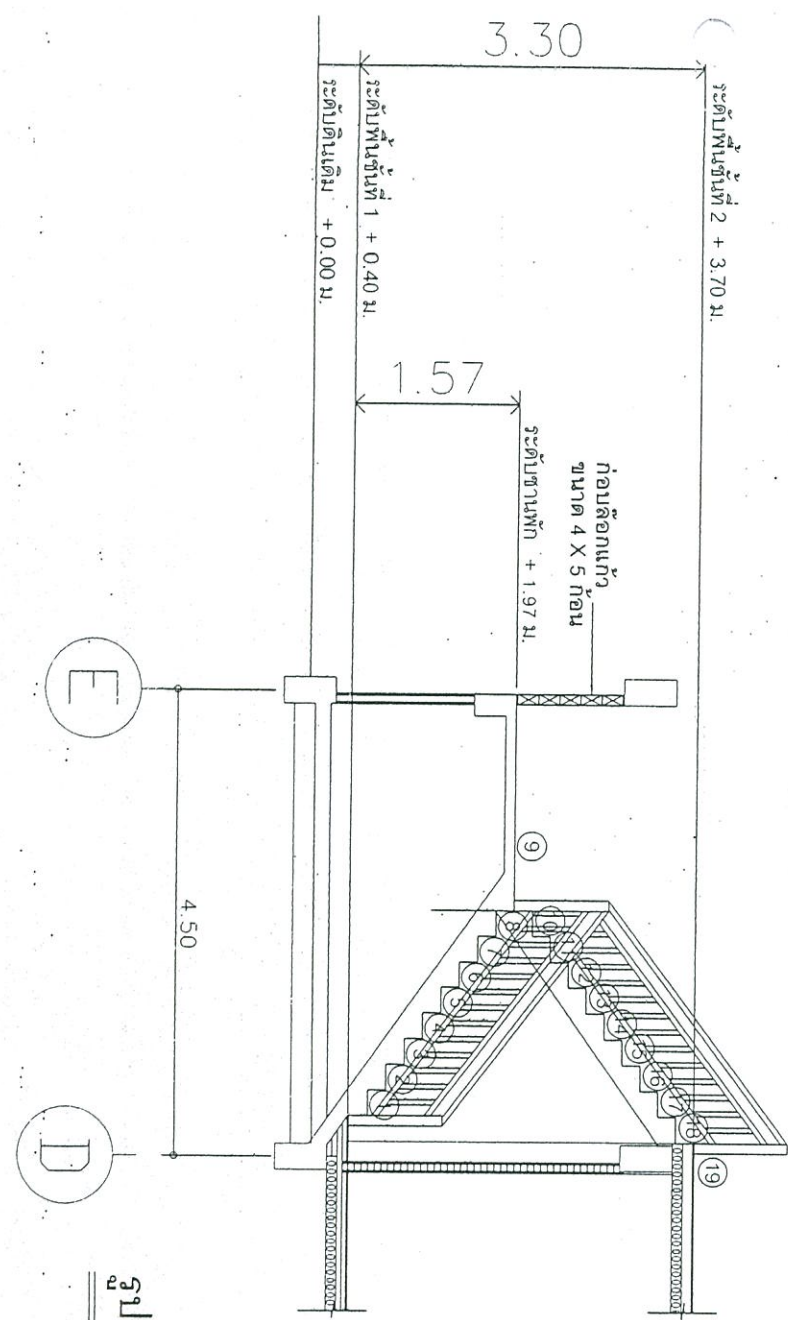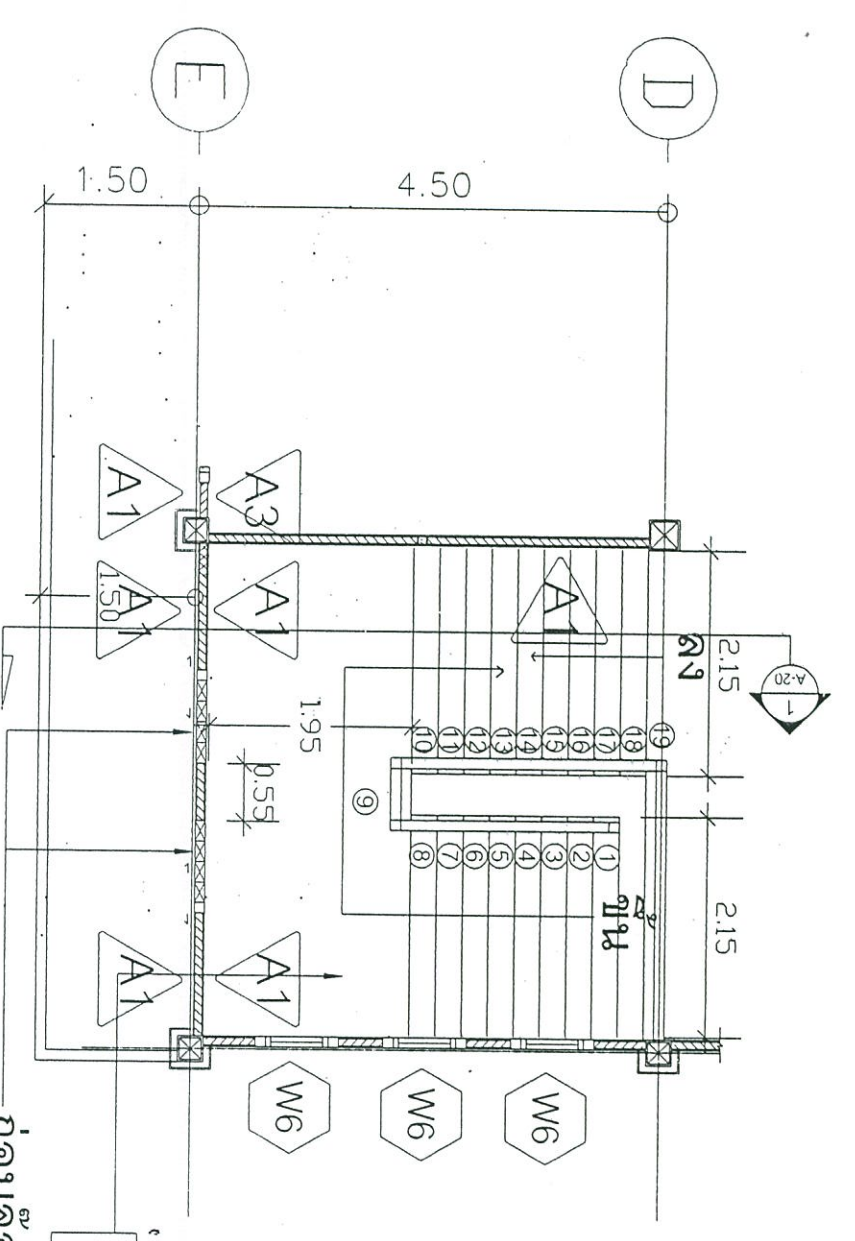

รูปตัด 1

1:75



