
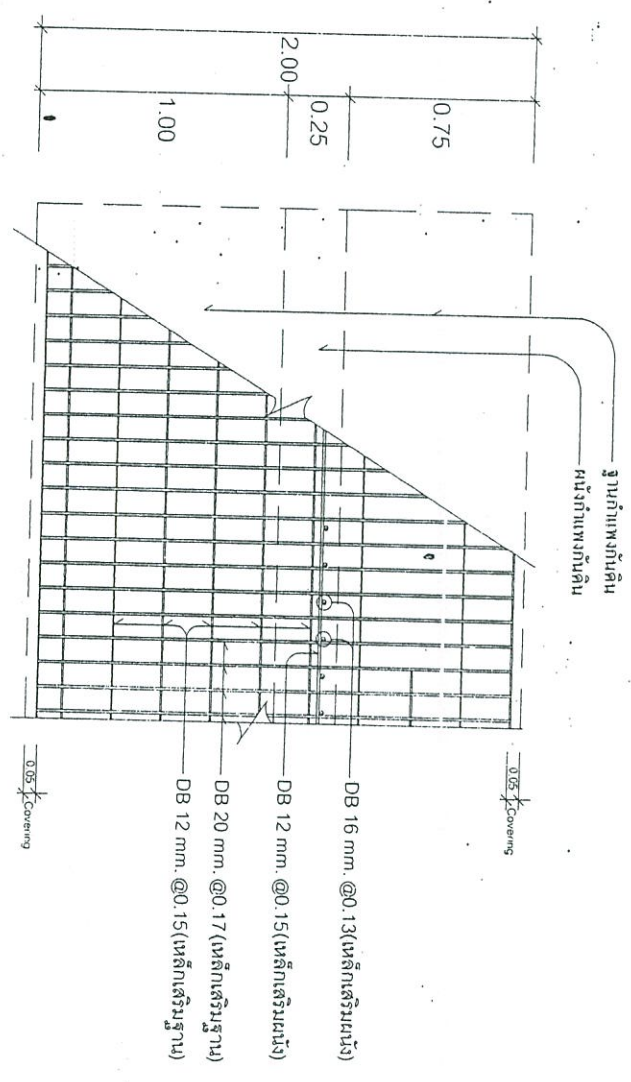


แปลนกำแพงกันดิน สูง 2.20 ม.

SCLAE

1 : 50

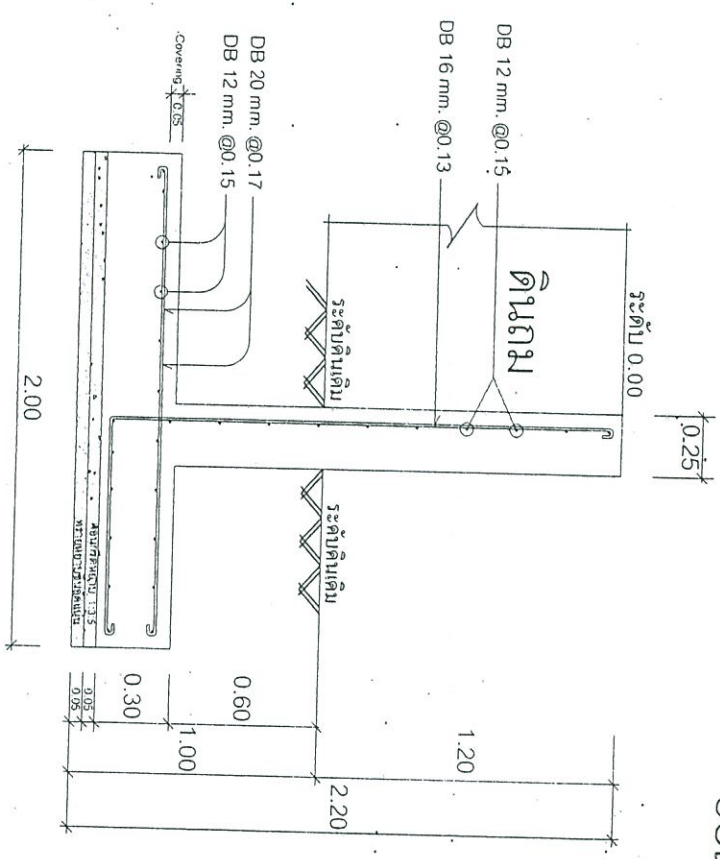

รูปตัดกำแพงกันดิน 2.20 ม.


SCLAE

1 : 25

แบบแสดงการเสริมเหล็ก

SCLAE

1 : 25

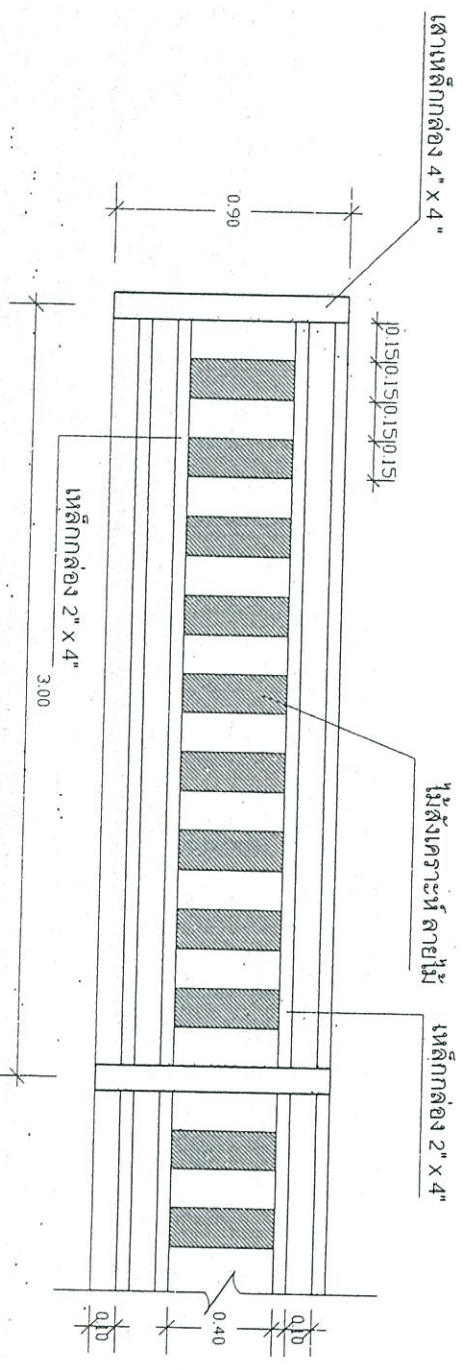

แบบขยายรากกันตก

SCLAE

1 : 15






















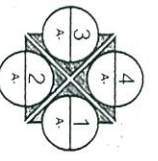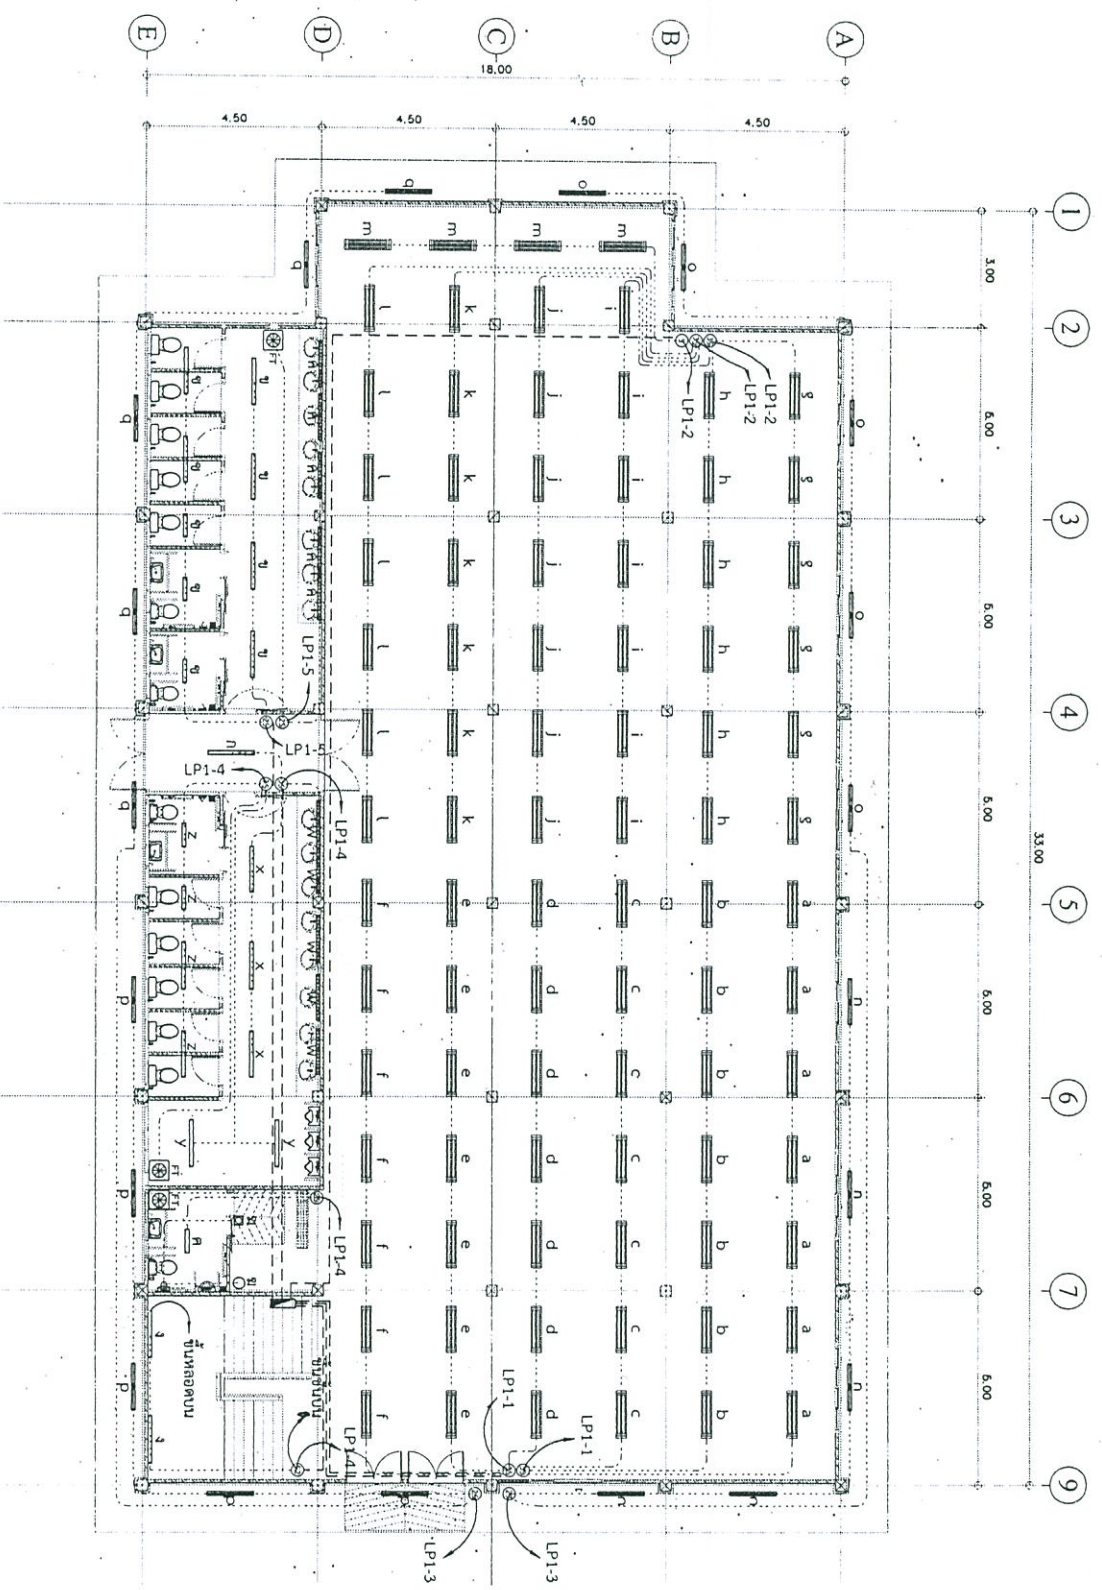

แปลนระบบแสงสว่าง ชั้น 1 1:200

หมายเหตุ ใ้ทำการขยายหม้อแปลงไฟฟ้าของเดิม ให้เป็นขนาด 160 KVA.
 การติดตั้งให้เป็นไปตามมาตรฐานการไฟฟ้า

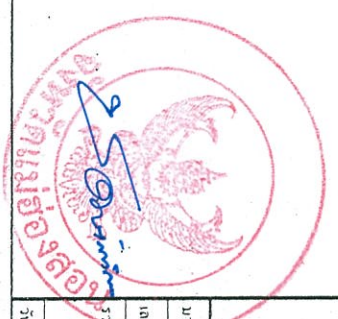

มาตราส่วน	1:200
เลขที่แบบ	EL-02
วันที่	24 ตุลาคม 2561



กองช่าง
องค์การบริหารส่วนจังหวัดแม่ฮ่องสอน

โครงการ
พัฒนาคุณภาพชีวิตผู้สูงอายุ (อาคาร
อเนกประสงค์วัดพระธาตุคอกขยง)

อนุมัติ

นายอัครเดช วันไชยธนวงศ์
นายกองค์การบริหารส่วนจังหวัดแม่ฮ่องสอน

ปลัดองค์การบริหารส่วนจังหวัดแม่ฮ่องสอน
นายบุญฤทธิ์ ภูคัตพันธ์

รองปลัดองค์การบริหารส่วนจังหวัดแม่ฮ่องสอน
นายชัชฌิม ศรีรัมย์ชัย

ผู้อำนวยการกองช่าง
นายอดิเรก ดาวพันธ์

หัวหน้าฝ่ายวิศวกรรมและออกแบบ
นายสุกฤษี วิเศษาน

หัวหน้าฝ่ายช่างก่อสร้างและช่างไม้
นายสุทธกสิณี ศรีคอง

วิศวกรโยธา
นายถิษฐ์ นนพู่

นายประจักษ์ วรศักดิ์

นายสุวิมล

นายสุกิจ สุ่มาน

เขียนแบบ
นายสุวิมล นนพู่


นายอดิเรก อิมการสิทธิ์

รายการประกอบแบบ


ครั้งที่ 1 วันที่ 17/08/2561

ครั้งที่ 2 วันที่ 24/08/2561

แปลนตำแหน่งตู้รับไฟฟ้า ชั้นที่ 2

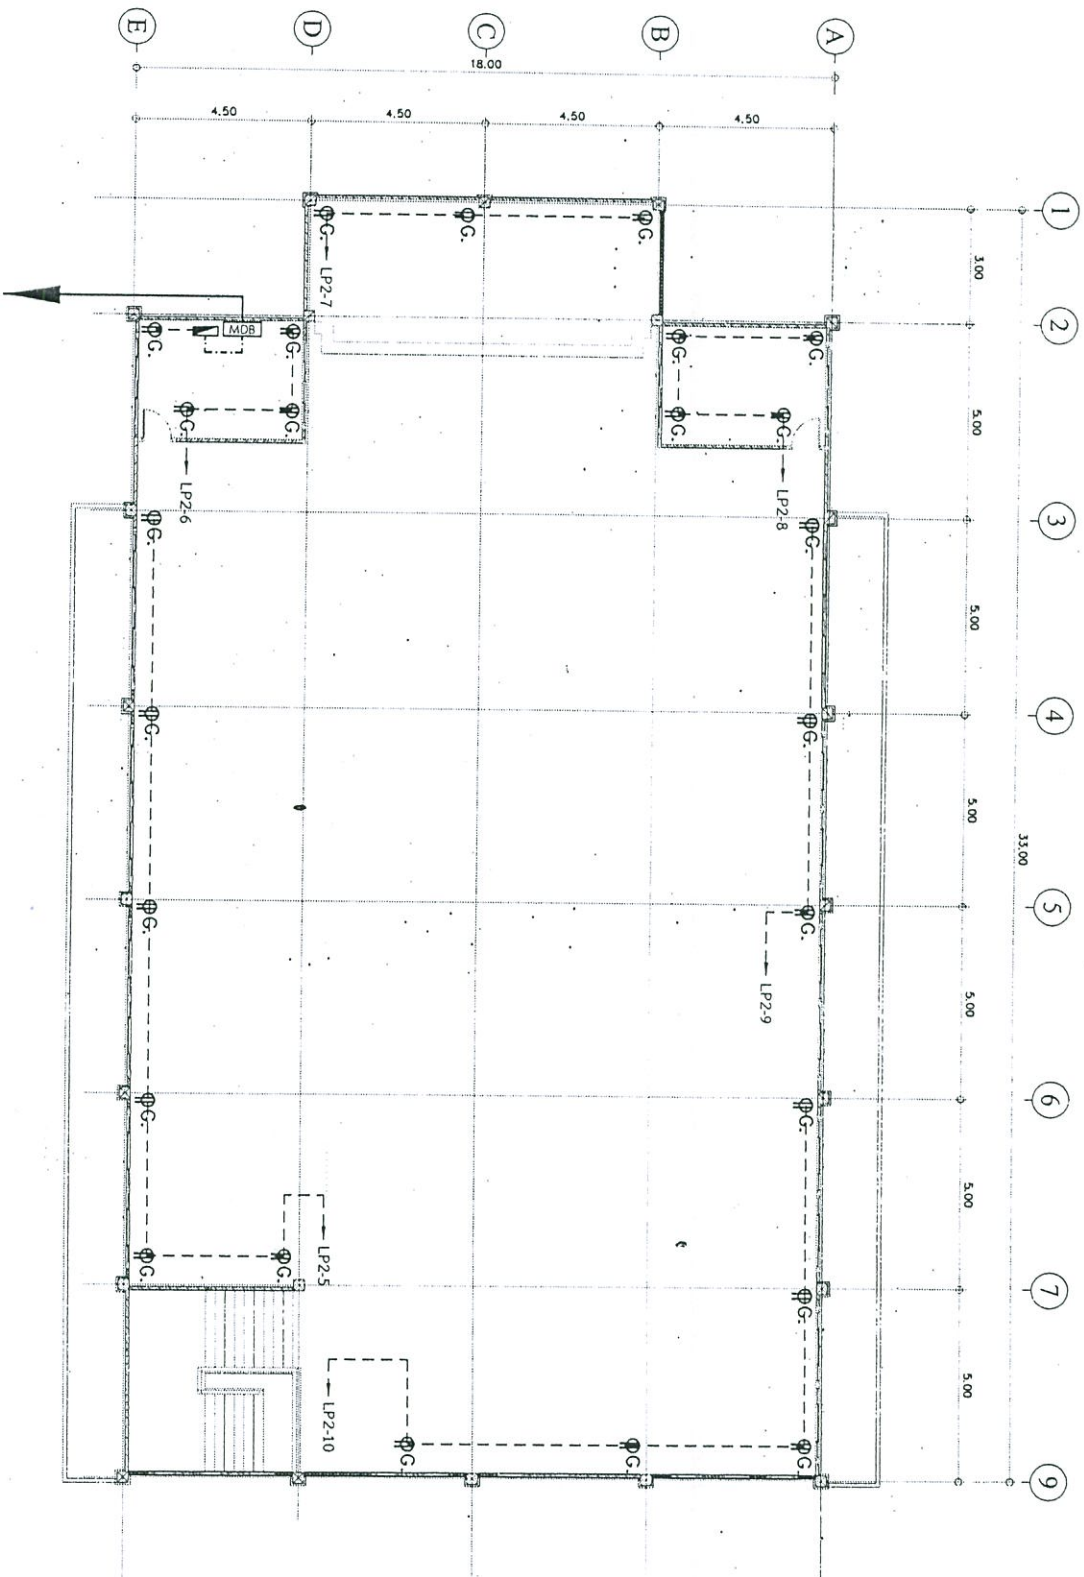

สายเมนจาก มิเตอร์ไฟฟ้า ถึง ตู้ MDB ใช้สาย สาย NYY ขนาด 4 x 50.0 มม. แร่ถ่าน 750 โครห์
เดินสายร้อยในท่อพีวีซี ชนิดความทนแรงดันสูง PE 100 PN 6 ขนาดเส้นผ่าศูนย์กลาง 110 มม.

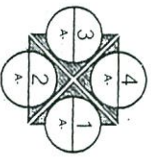

แปลนตำแหน่งตู้รับไฟฟ้า ชั้นที่ 2 1:200

หมายเหตุ ให้ทำการขยายหม้อแปลงไฟฟ้าของเดิม ให้เป็นขนาด 160 KVA.

การติดตั้งให้เป็นไปตามมาตรฐานการไฟฟ้า



วันที่	24 สิงหาคม 2561
ชื่อ	นายอดิเรก ดาวพันธ์
ตำแหน่ง	ผู้อำนวยการกองช่าง
ชื่อ	นายสุวิมล นนพู่
ตำแหน่ง	วิศวกรโยธา












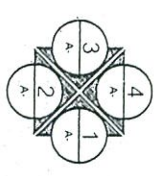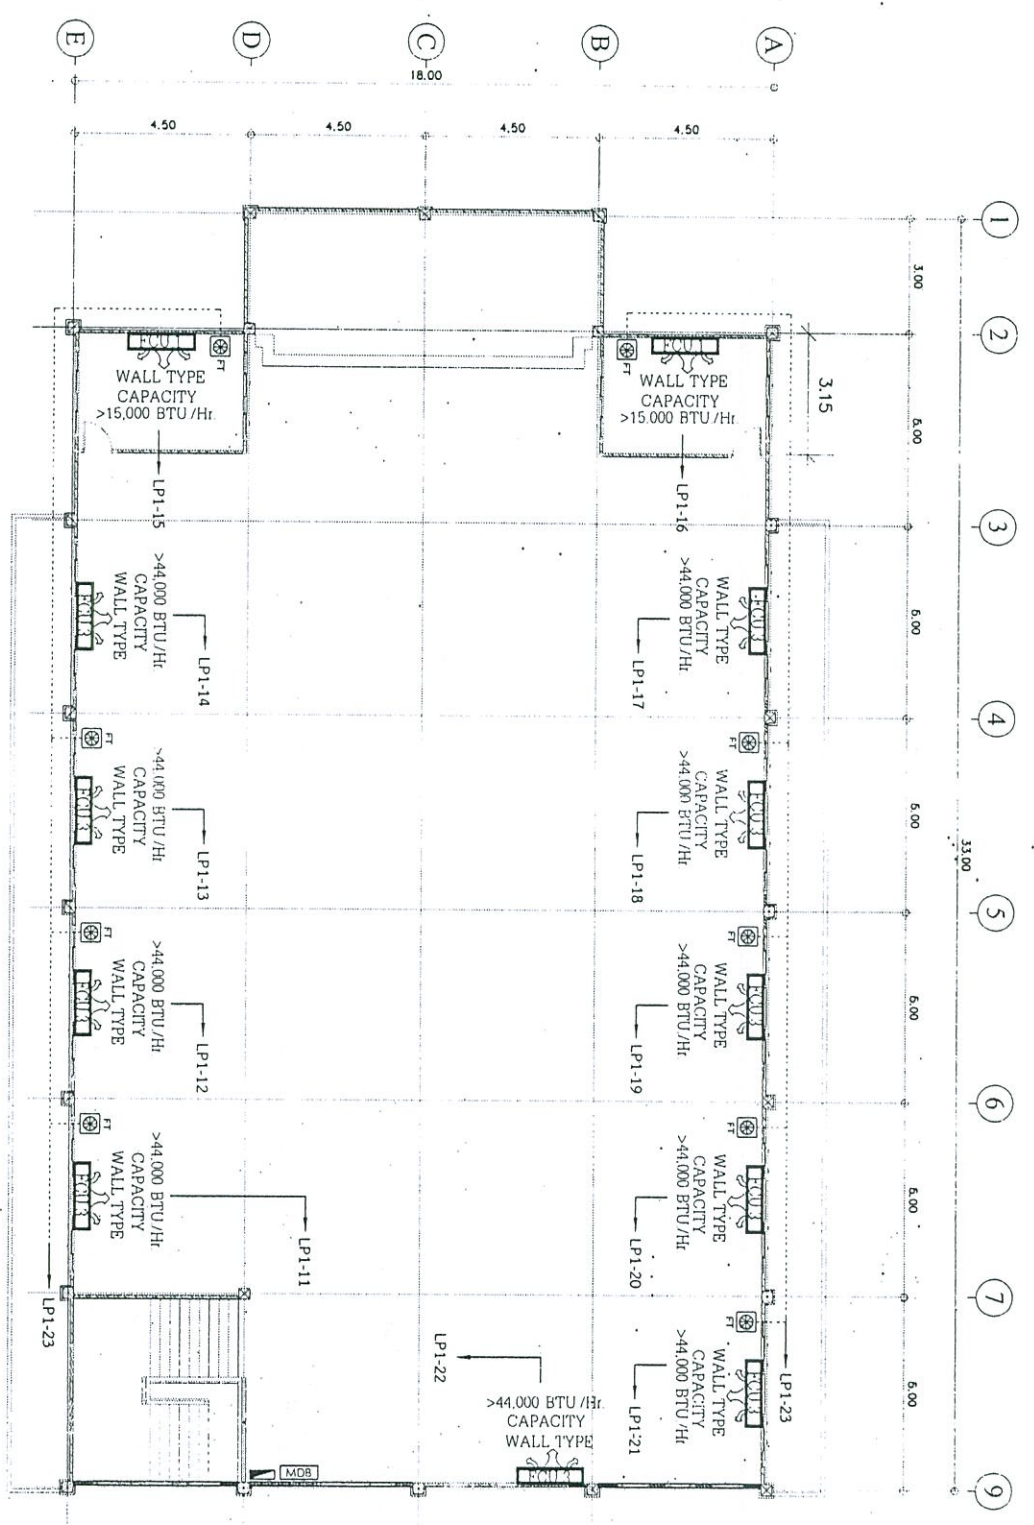

แปลนระบบปรับอากาศ ชั้นที่ 2
1:200

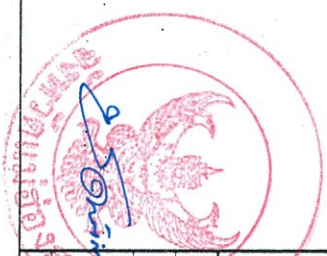

แบบระบบปรับอากาศ ชั้นที่ 2	
โครงการ	
ขนาดกระดาษ	1:200
เลขที่แบบ	
วันที่	แบบร่างที่
วันที่	EL-07
วันที่	24 ตุลาคม 2561



กองราช
องค์การบริหารส่วนจังหวัดแม่ฮ่องสอน

โครงการ
พัฒนาศูนย์สุขภาพชีวิตผู้สูงอายุ (อาคาร
อเนกประสงค์ที่วัดพระธาตุตอเยอของมู)

อนุมัติ





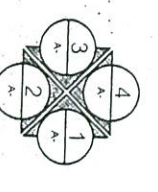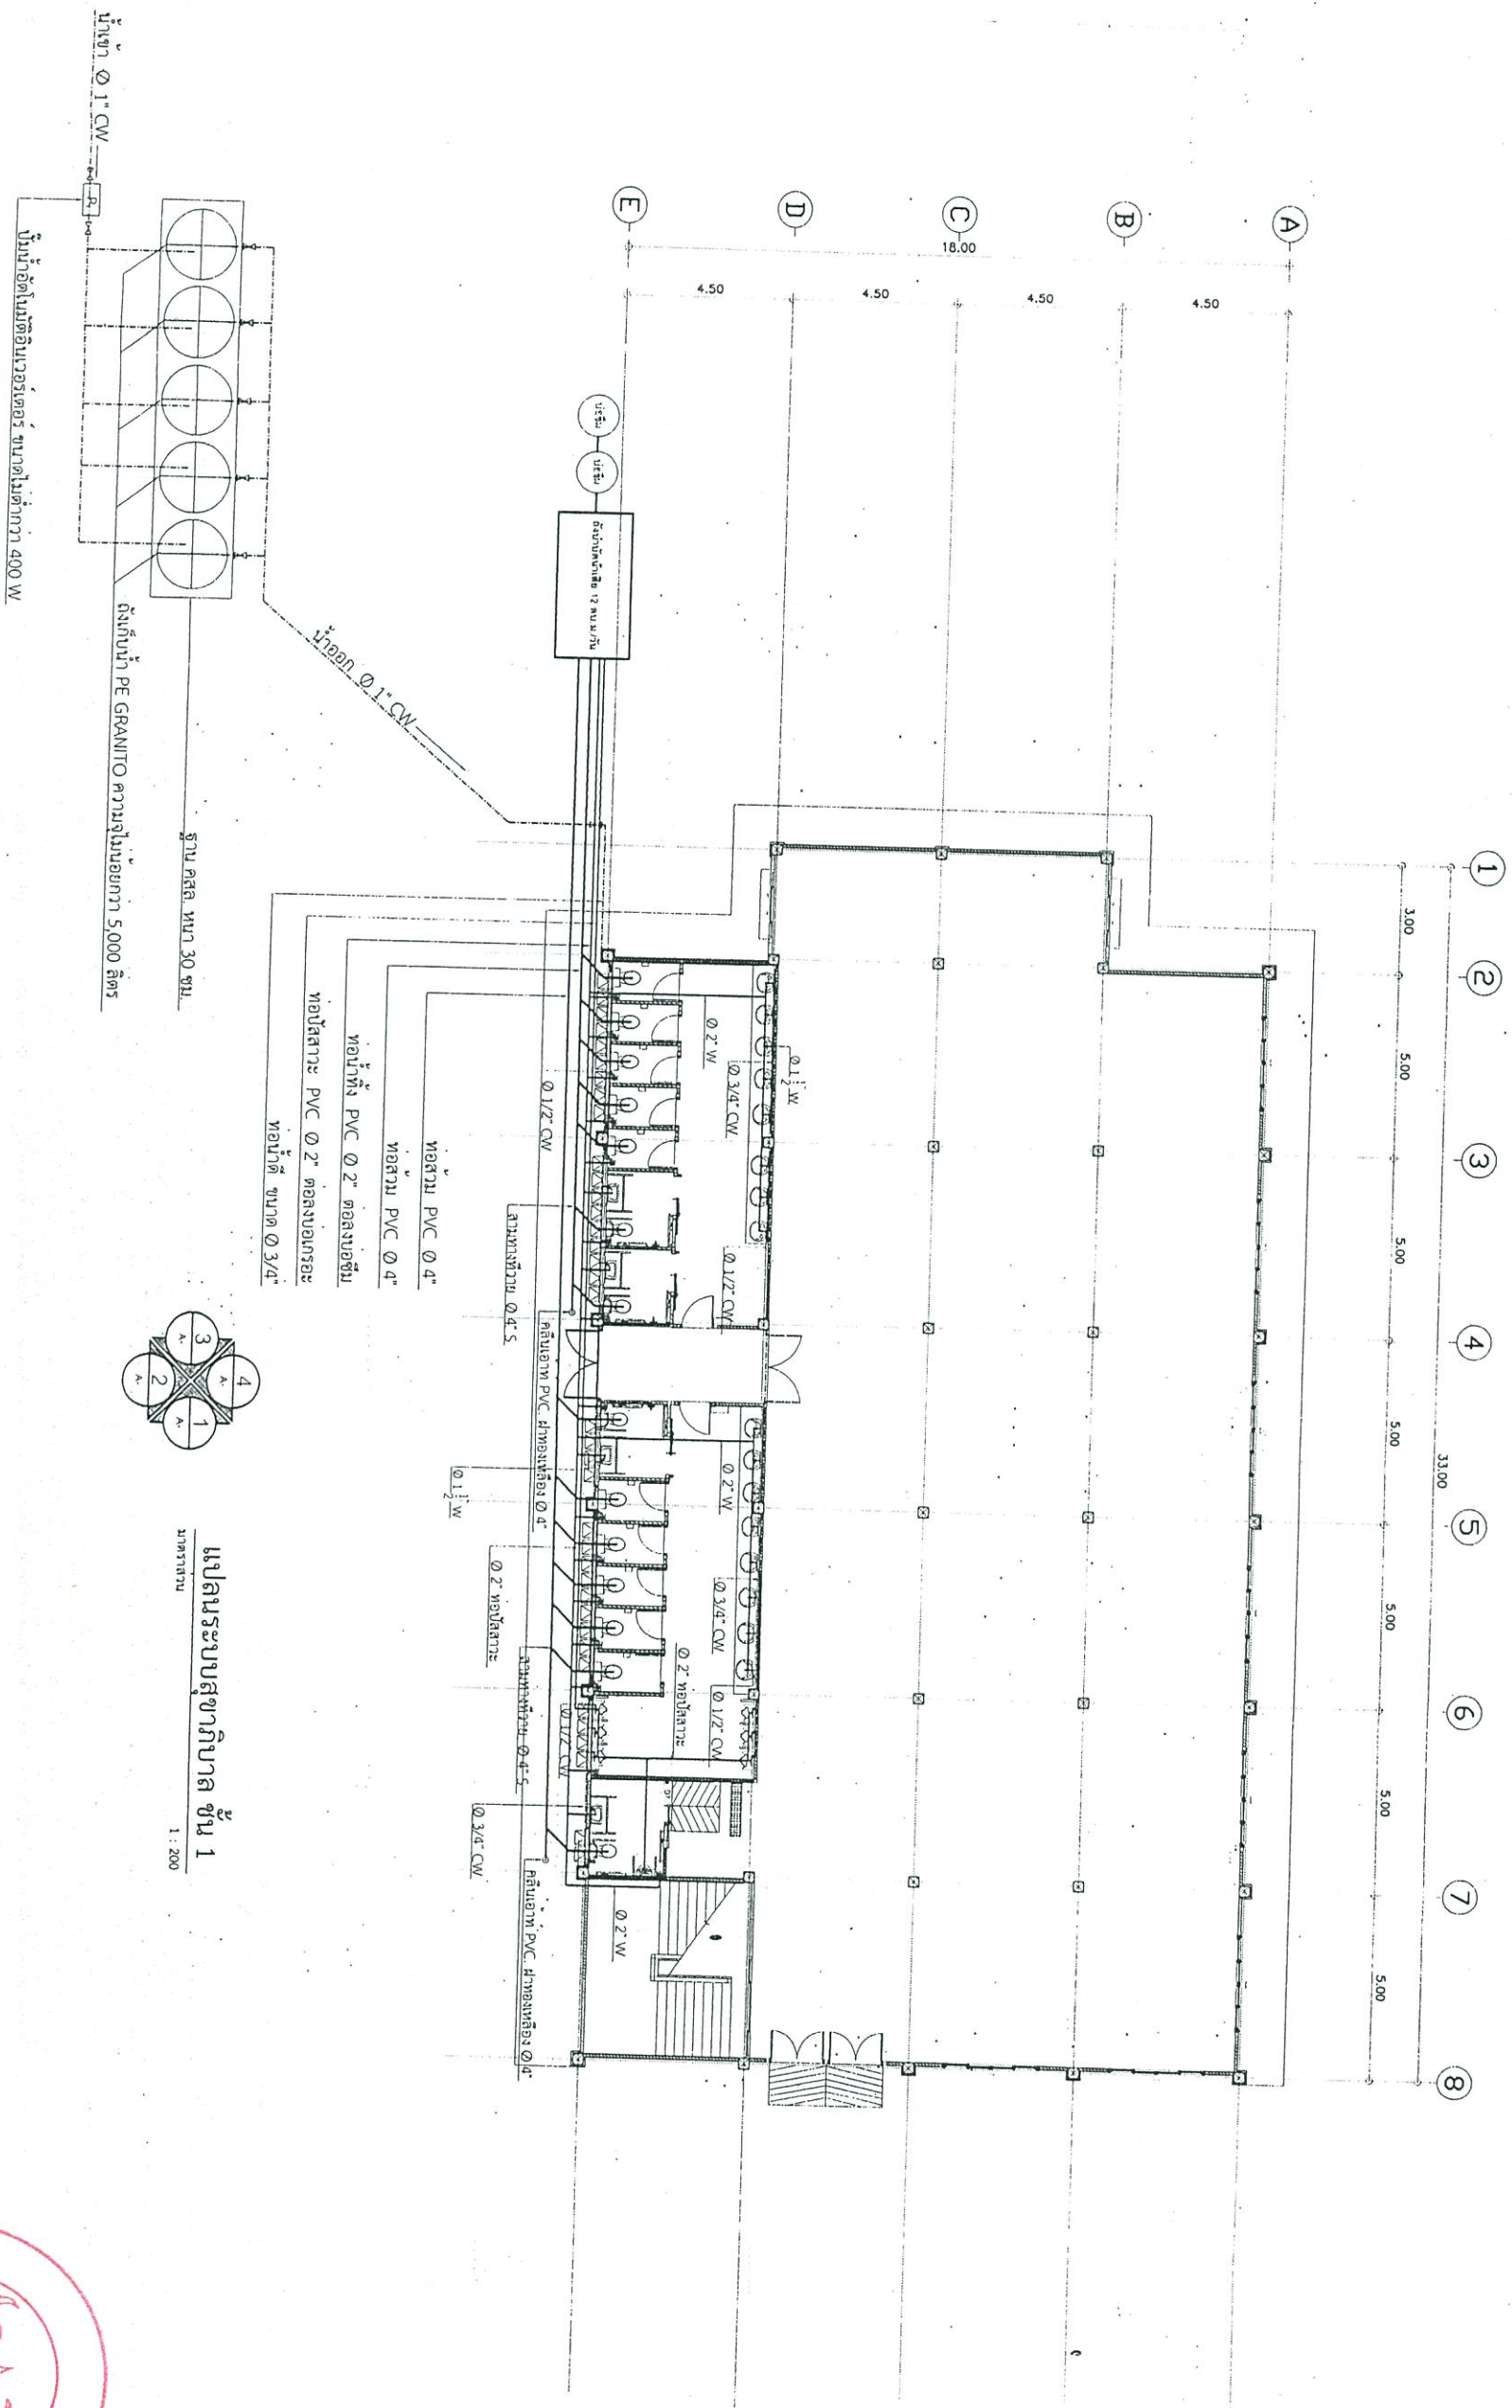

แปลนระบบสุขาภิบาล ชั้น 1
มาตราส่วน 1 : 200

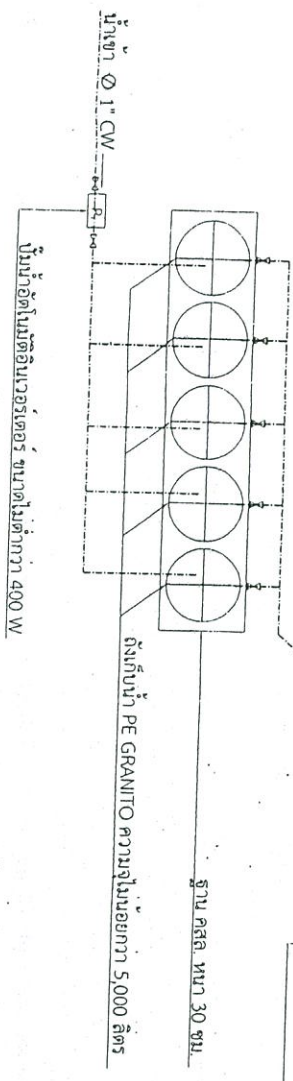














ลักษณะและอุปกรณ์ให้ติดตั้งตามแบบมาตรฐาน

หมายเหตุ

- อุปกรณ์ราวทรงตัวจากสแตนเลส 316/4" ขนาดตามแบบขยาย ความลาดเคลื่อน +/- 5 มม.
- ยึดติดตั้งและพื้นด้วยนอตและทุกโผละ อย่างน้อยตามแนวละ 3 จุด โดยนอตยาวไม่น้อยกว่า 1 1/2"
- ขนาดพื้นที่ของหมอน้ำและคาน้ำและการติดตั้งสูงของหมอน้ำและคาน้ำคาน้ำดื่ม ใต้ถังถังการไหลของคาน้ำดื่มเป็นหลัก ถ้าสถานที่ก่อสร้างไม่เหมาะสม จัดทำคาน้ำดื่มแบบปรับรูปแบบได้ตามสมควร ทั้งนี้ต้องมีการปรึกษาช่างได้สะดวก
- หมายเหตุเพิ่มเติม
- 1. สุขภัณฑ์และอุปกรณ์ ให้ใช้ผลิตภัณฑ์ของ COTTO, AMERICAN STANDARD, KOHLER หรือเทียบเท่า
- 2. อาสังาน้ำพร้อมสายน้ำดี และสวิตช์อ่างล้างหน้า เป็นผลิตภัณฑ์ภายใต้ชื่อยี่ห้อเดียวกันตามมาตรฐานของผู้ผลิต
- 3. ท่อ P-TRAP อาสังาน้ำ เป็นผลิตภัณฑ์ภายใต้ชื่อยี่ห้อเดียวกัน ตามมาตรฐานของผู้ผลิต
- 4. STOP VALVE ในสุขภัณฑ์ ก๊อกอาสังาน้ำ สายฉีดชำระ เป็นผลิตภัณฑ์ภายใต้ชื่อยี่ห้อเดียวกันตามมาตรฐานของผู้ผลิต
- 5. Top เคา์น้อร์อาสังาน้ำ เป็นแผ่นแกรนิตสีเทา พร้อมลบบน
- 6. การเดินท่อน้ำและท่อระบายน้ำในอาคารให้เป็นไปตามแบบมาตรฐาน การเดินท่อน้ำในอาคารของ วสท. 1004-16

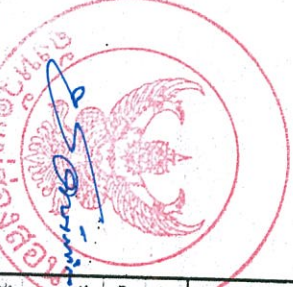















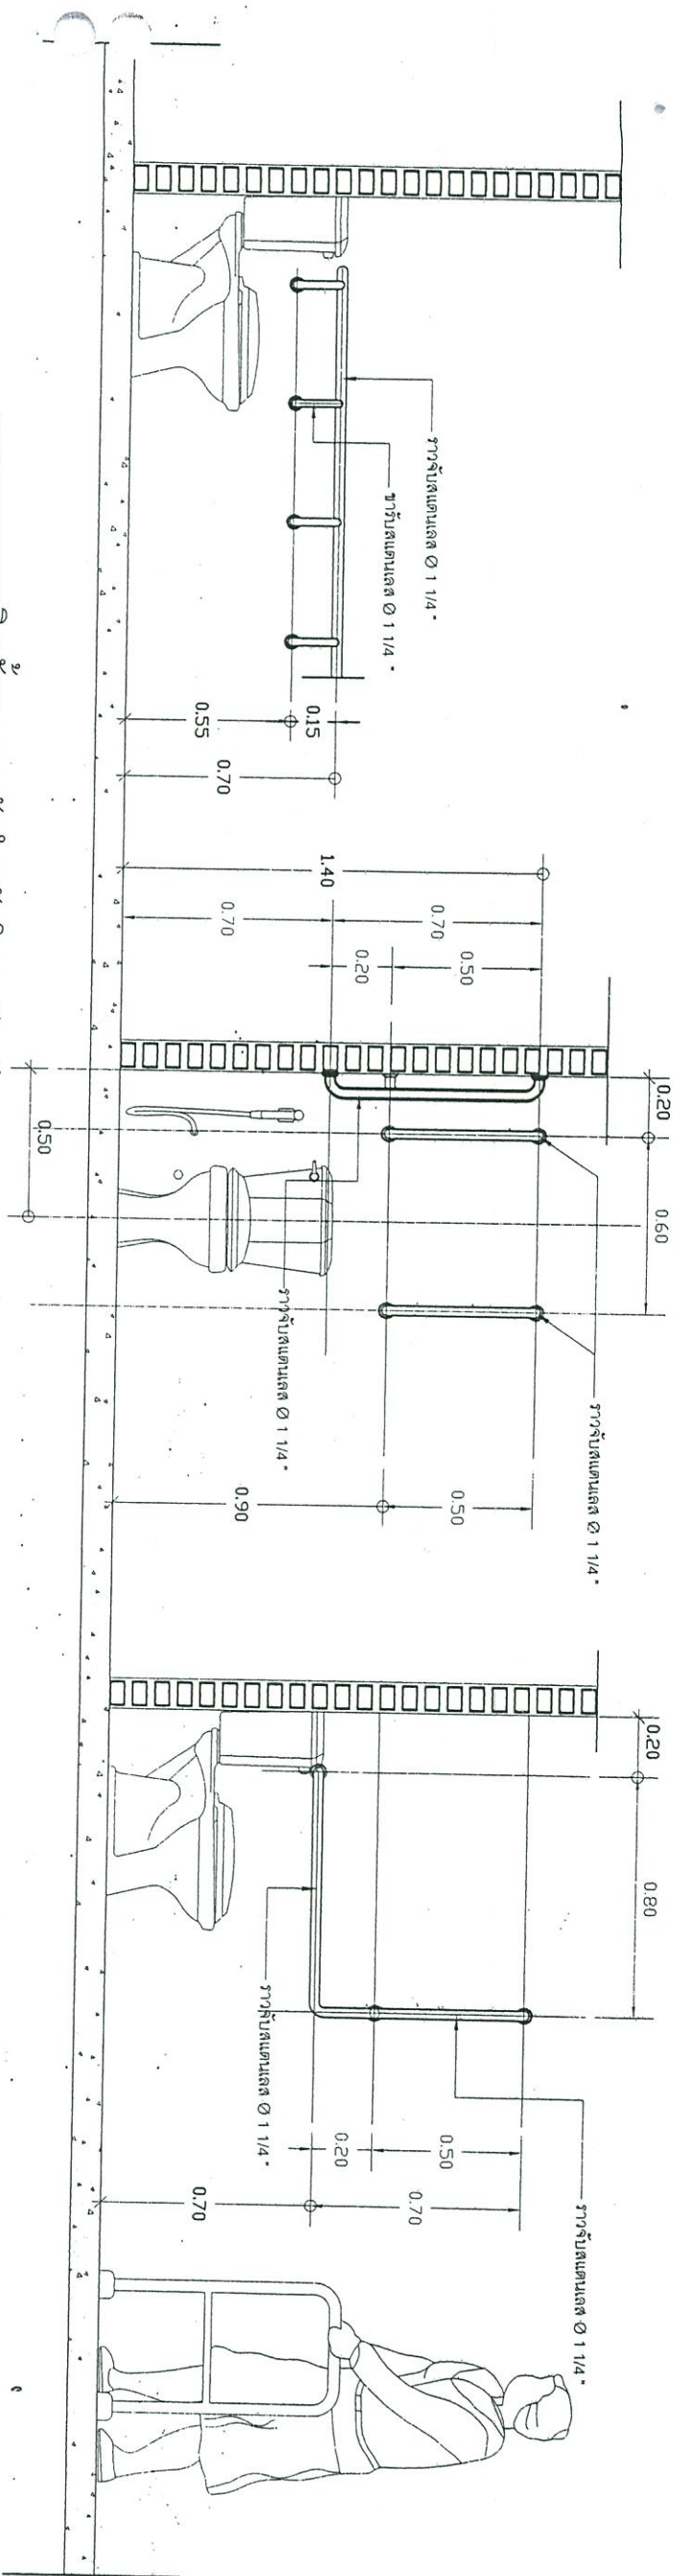


แบบขยายการติดตั้งราวทรงตัวสำหรับใบหูพิการ
มาตราส่วน 1 : 25

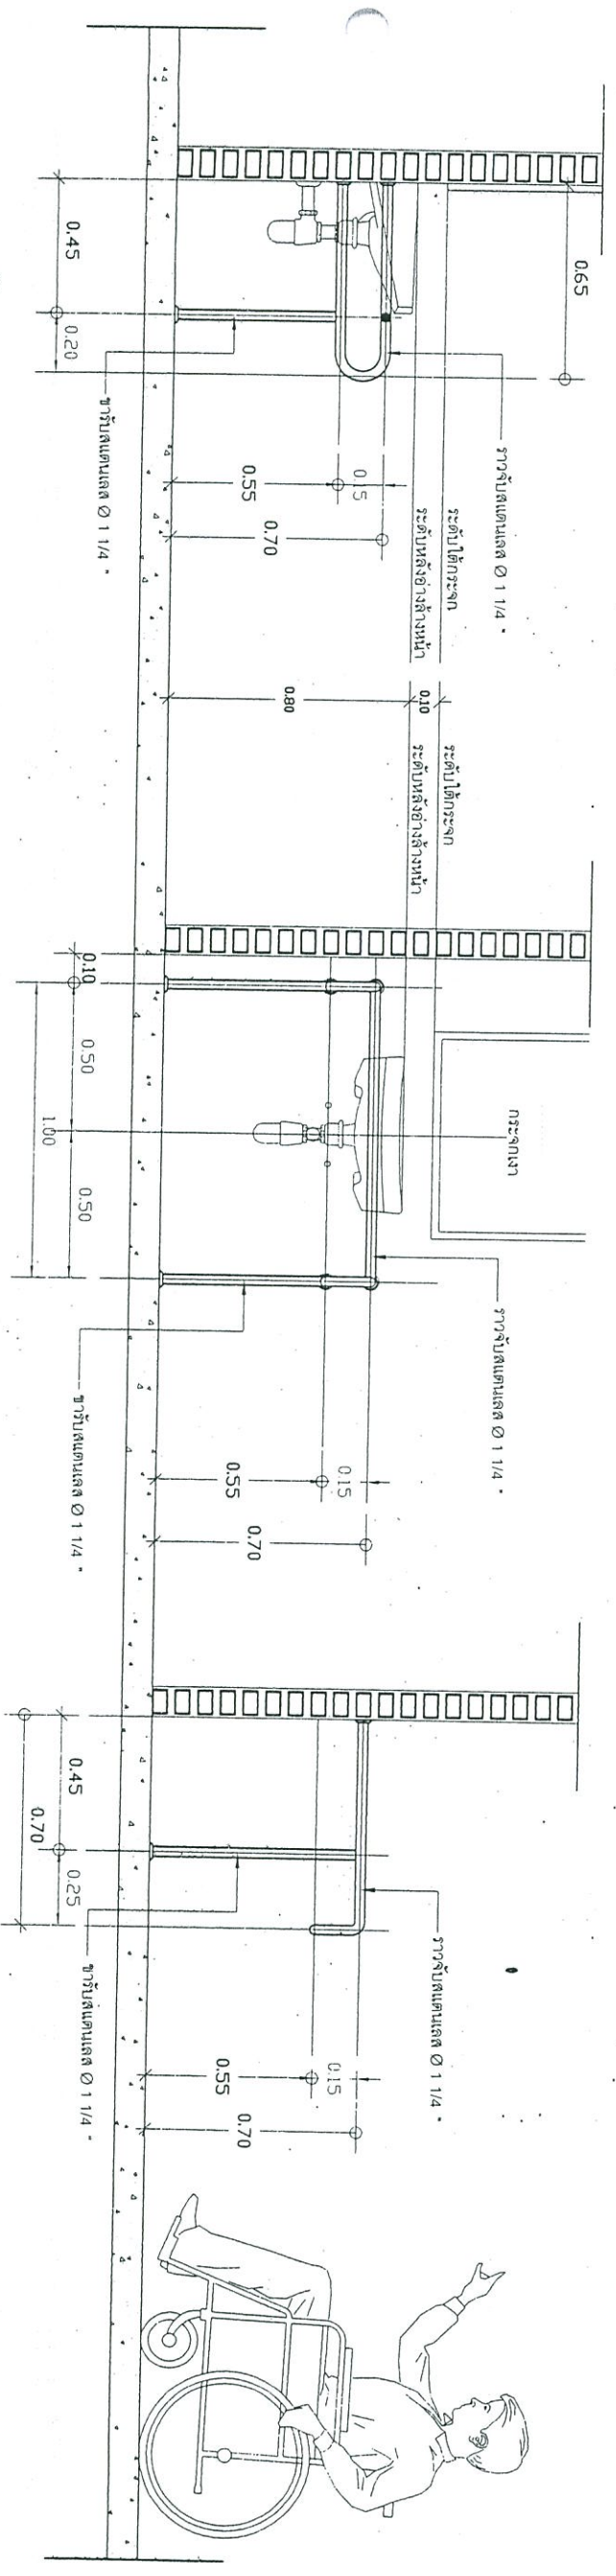

แบบขยายการติดตั้งราวทรงตัวสำหรับอัมพาต
มาตราส่วน 1 : 25

แบบมาตรฐานการติดตั้งราวทรงตัวในห้องน้ำคนพิการ
มาตราส่วน 1 : 25

แบบขยายการติดตั้งราวทรงตัวแบบตัว T
มาตราส่วน 1 : 25

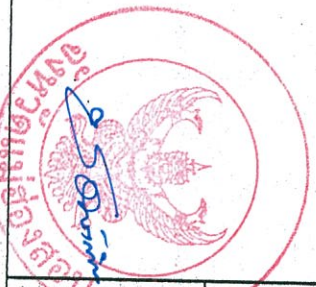














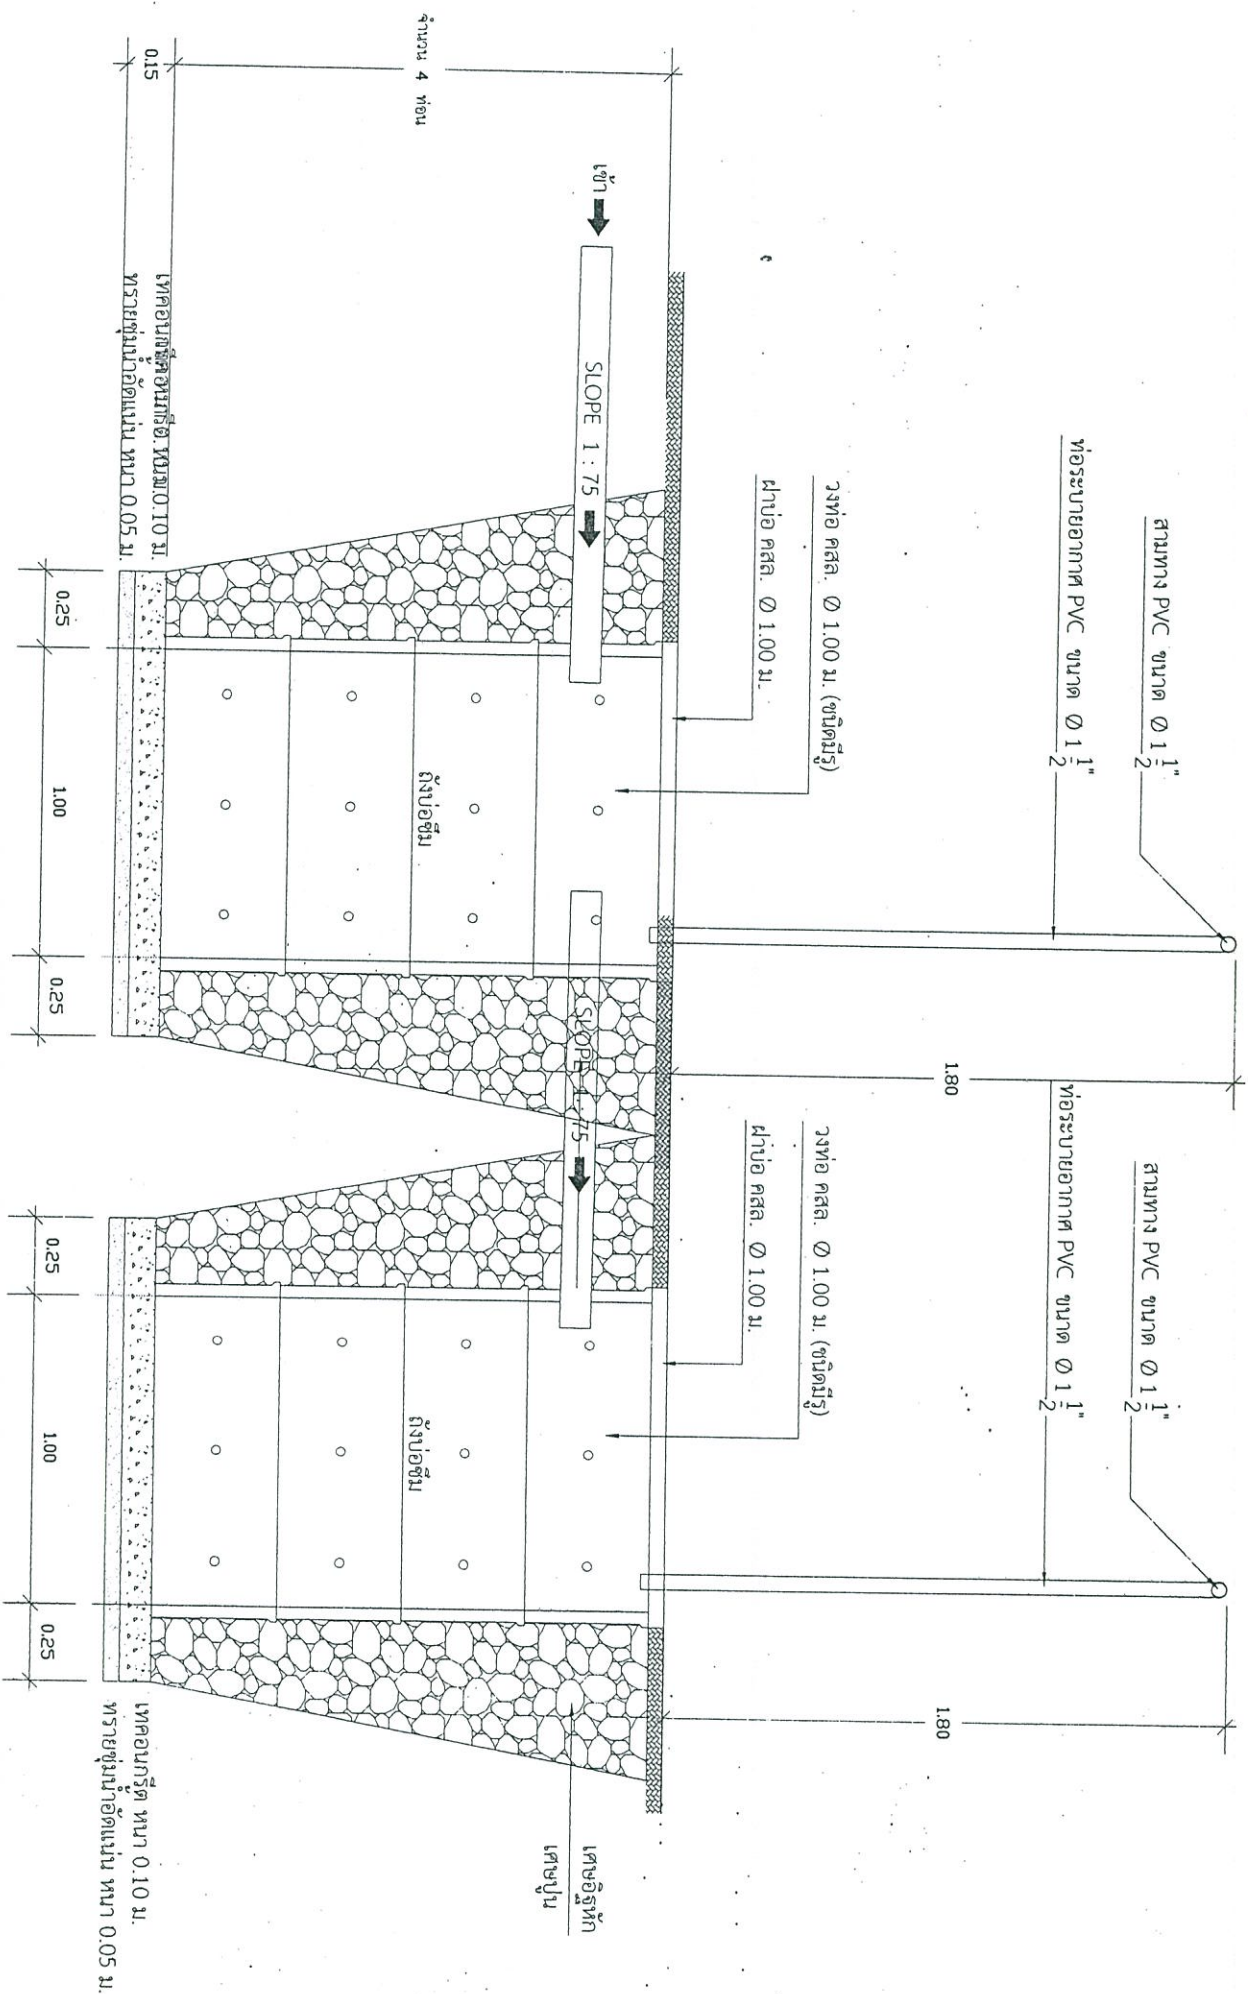

รูปตัดป่อซีเมนต์
มาตราส่วน 1 : 25

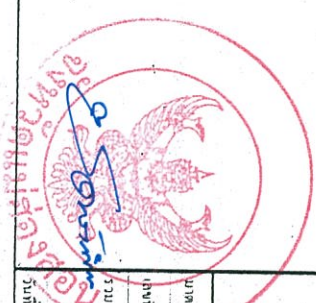

มาตราส่วน	1:75
วันที่	24 ตุลาคม 2561
ชื่อ	นายสุชาติ วิเศษ
ตำแหน่ง	วิศวกรโยธา
เลขที่	SA-407



กองช่าง














รายการแก้ไขแบบ
ครั้งที่ วันที่ รายการ


รายการ
แบบขงขงระบบระบายน้ำ

มาตราส่วน 1:15





วันที่ 24 ตุลาคม 2561

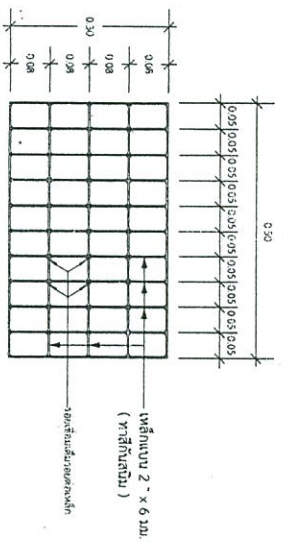


แบบแสดงเหล็กฝาราง
มาตราส่วน 1:15

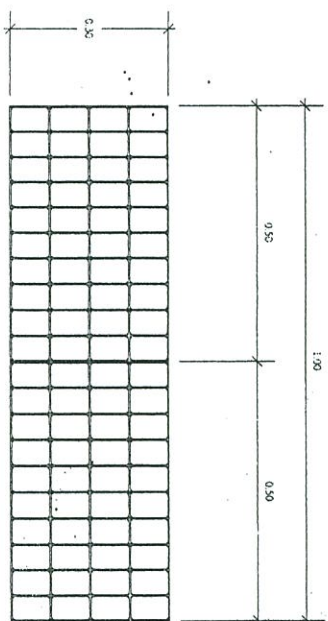

แปลนรางระบายน้ำ
มาตราส่วน 1:15

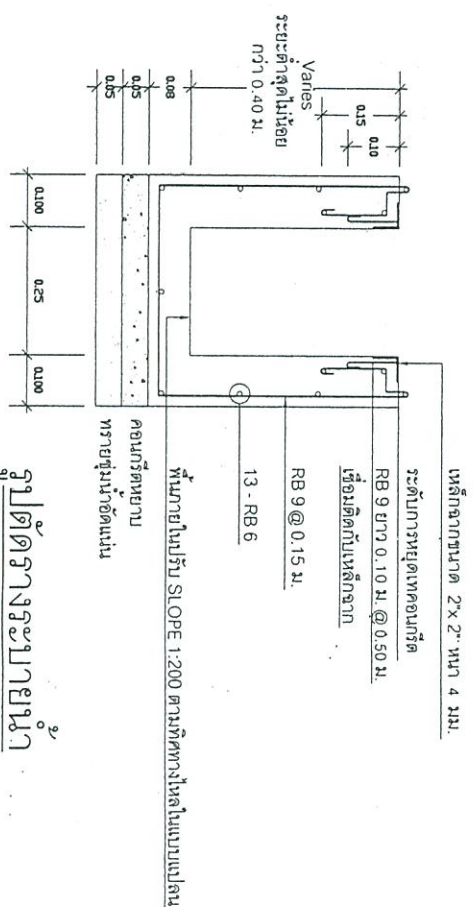

รูปตัดวางระบายน้ำ
มาตราส่วน 1:15

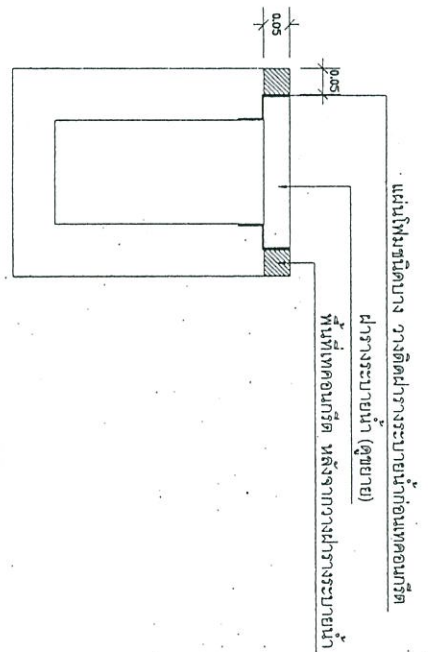

ขยายการติดตั้งฝาราง
มาตราส่วน 1:15

